


Landeshauptstadt Magdeburg

Der Oberbürgermeister
Stadtplanungsamt Magdeburg

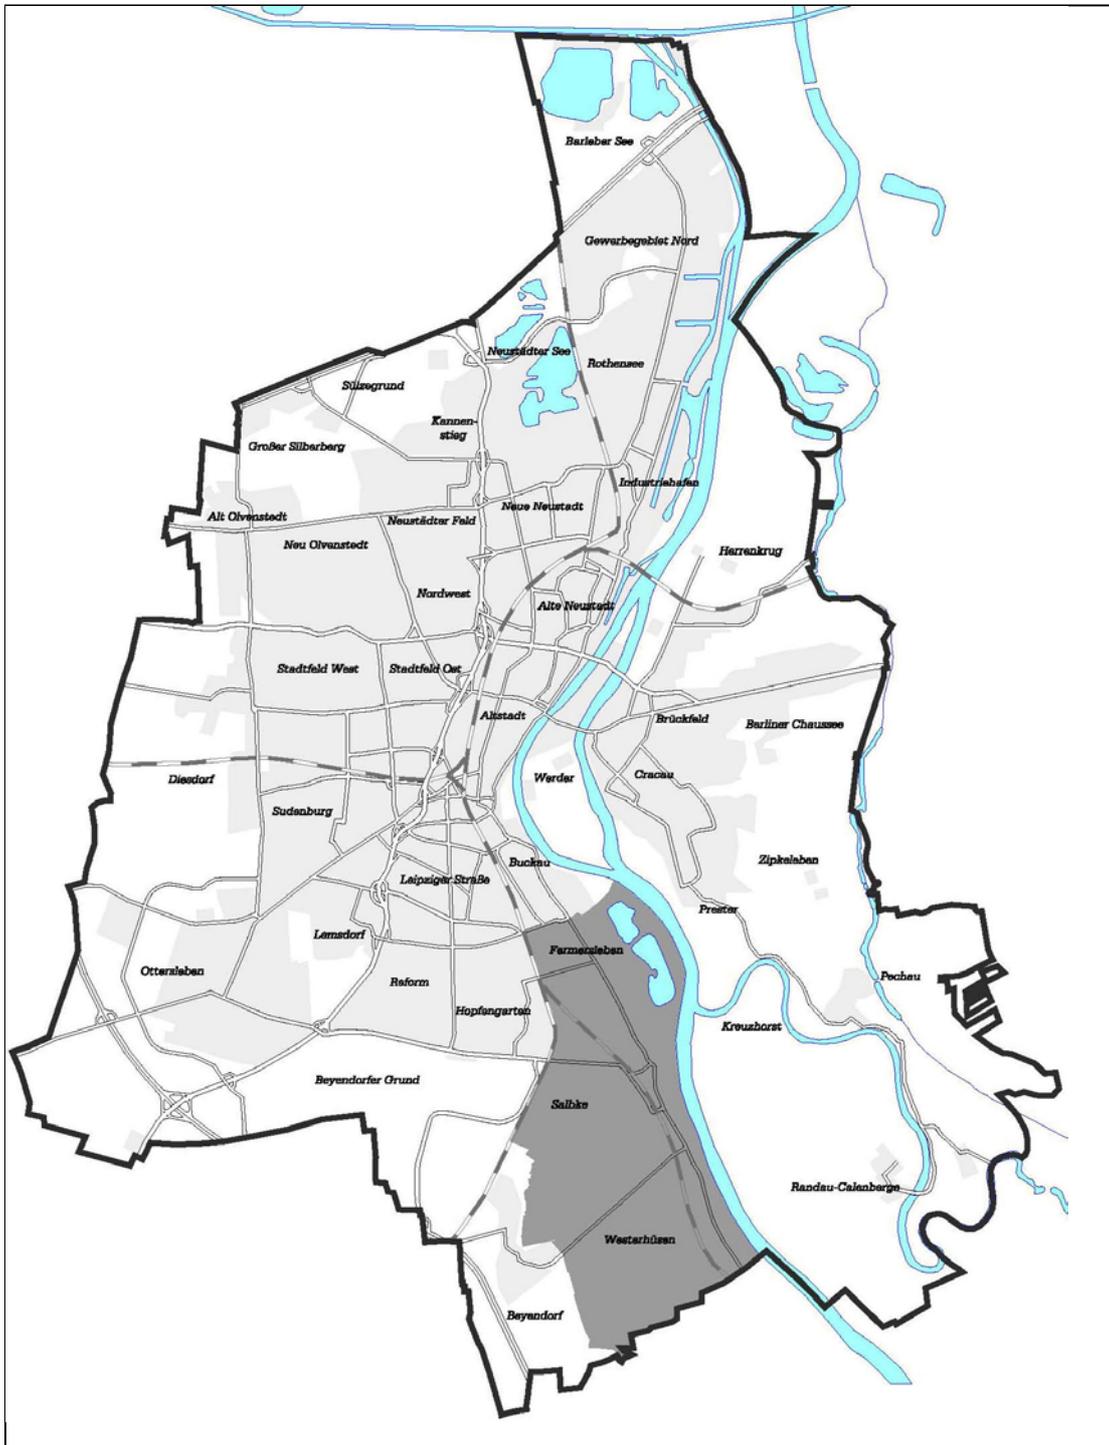

Flächennutzungsplan 9. Änderung – Südost Lageplan zum Einleitungsbeschluss