




KID
Magdeburg


Landeshauptstadt Magdeburg

FB 23.11.2

Datum: 07.10.2010
Bearbeiter: Fr. Rühle

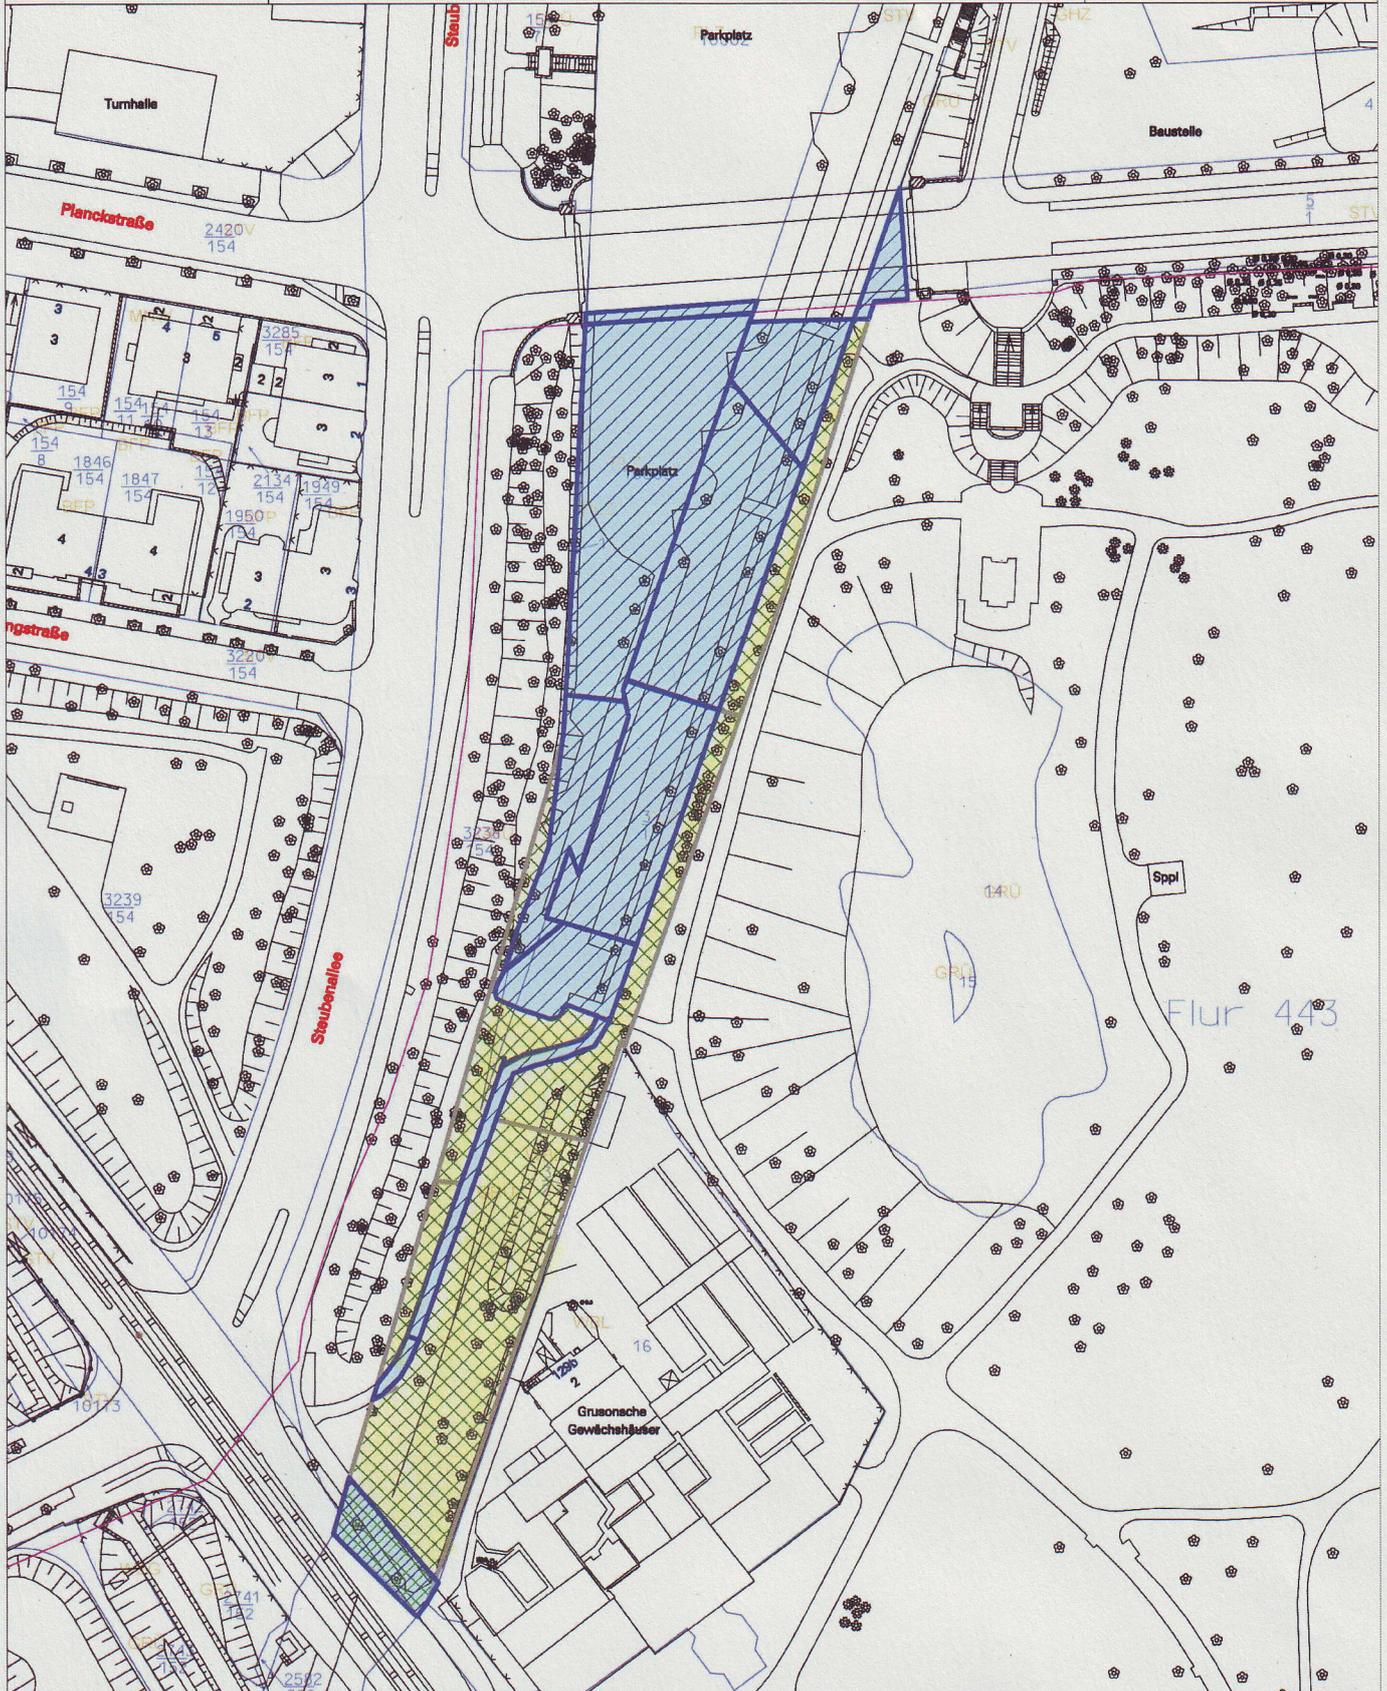

M 1 : 1500

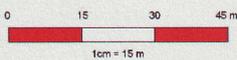

Baulastabgrenzung südlicher Parkplatz Elbebahnhof

SFM

Amt 66

Flur 443 Flurstücke 1, 3/1 und 10003

