
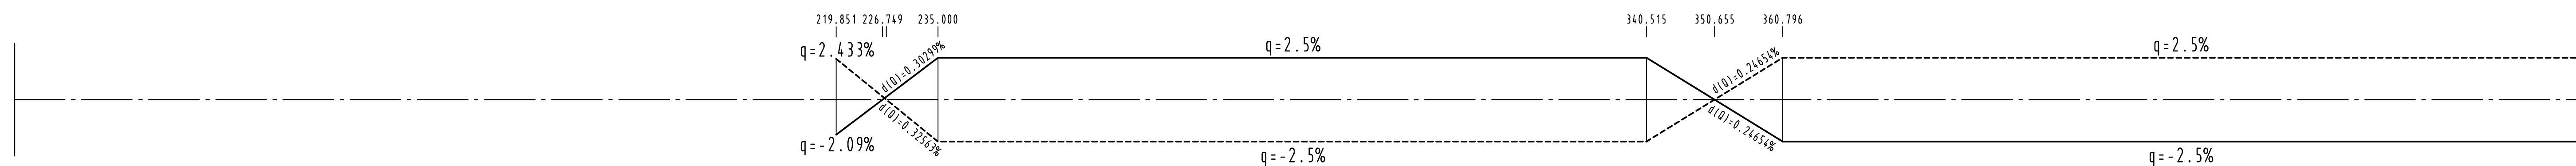
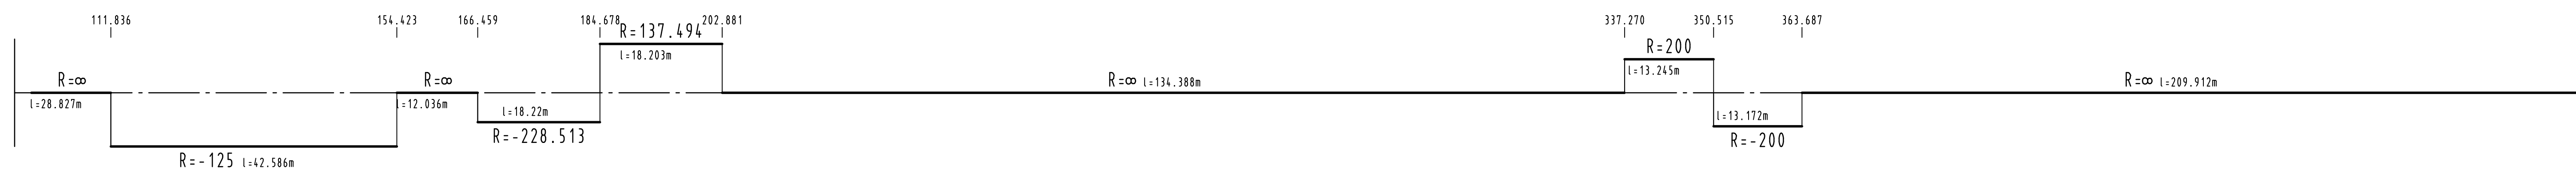
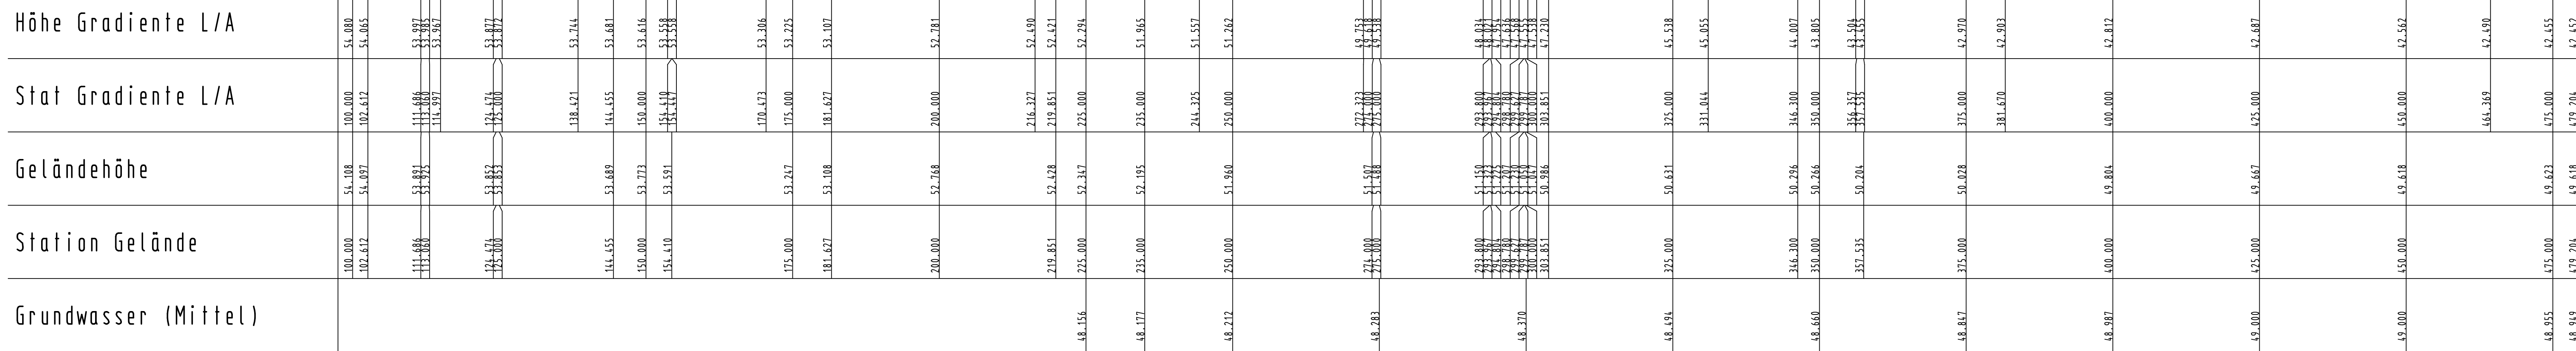


H	=	3887.294	m
T	=	16.026	m
f	=	0.033	m
km		0+154.447	
h TS	=	53.591	m

Trog 01
Ausfahrt Magdeburger Ring Nord
Schnittpunkt
Achse 20/ Achse 71
0+303.851/ 0+000

-siehe gesonderte Planung-

Tunnel Ernst-Reuter-Allee
Achse 20: von Ende Trog 01 bis Beginn Trog 05
Achse 30: von Ende Trog 02 bis Beginn Trog 06
-siehe gesonderte Planung-

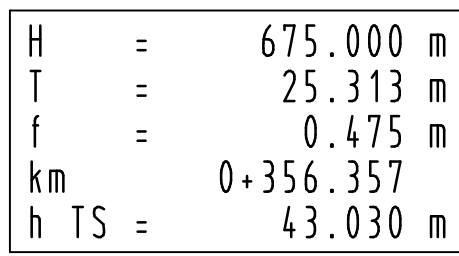

Grundwasserstand (Mittelwert, Jan. 09)	-----
Stützwand (links)	-----
Stützwand (rechts)	-----

Angaben zu Ingenieurbauwerken, wie:
Stützwände, Tröge, Tunneldecke, Tunnelsohle etc.
haben nur nachrichtlichen Charakter und dienen nur zur Information.

Angaben zu Ingenieurbauwerken -siehe gesonderte Planung:-
Teil 3: Ingenieurbauwerke - Bauwerksplanung

Angaben zu Leitungs- und Medienträgern haben nur nachrichtlichen Charakter und dienen nur zur Information. Die genauen Angaben können den gesonderten Planungen entnommen werden bzw. bei den Rechtsträgern erfragt werden.

[illegible]