




**Oberflächenbefestigung
Platten Granit/ Rinne/ Betonspur
gebundene Bauweise
M 1 : 20**

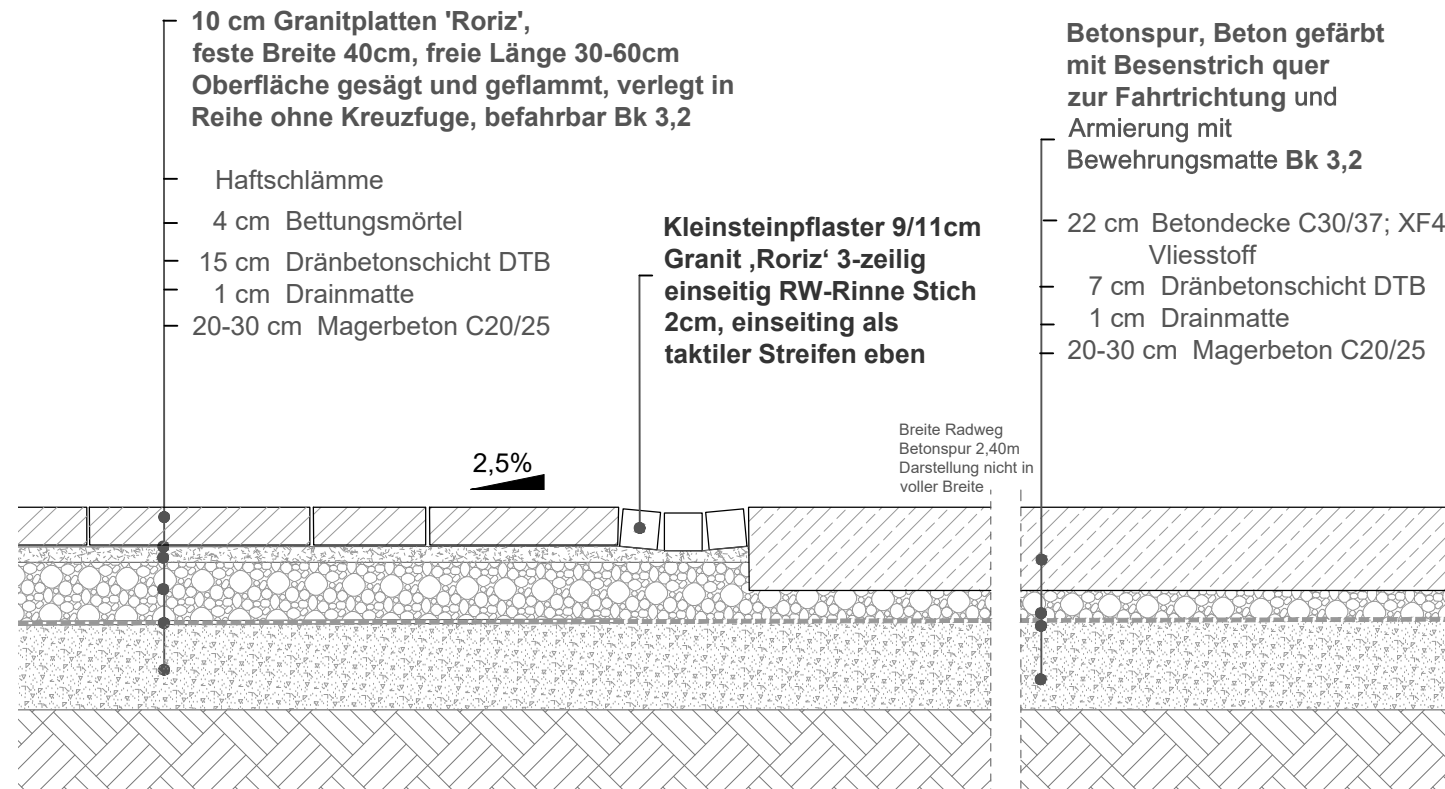


**Oberflächenbefestigung
Platten ungebundene Bauweise
M 1 : 20** DS 0554/19 – Anlage 5

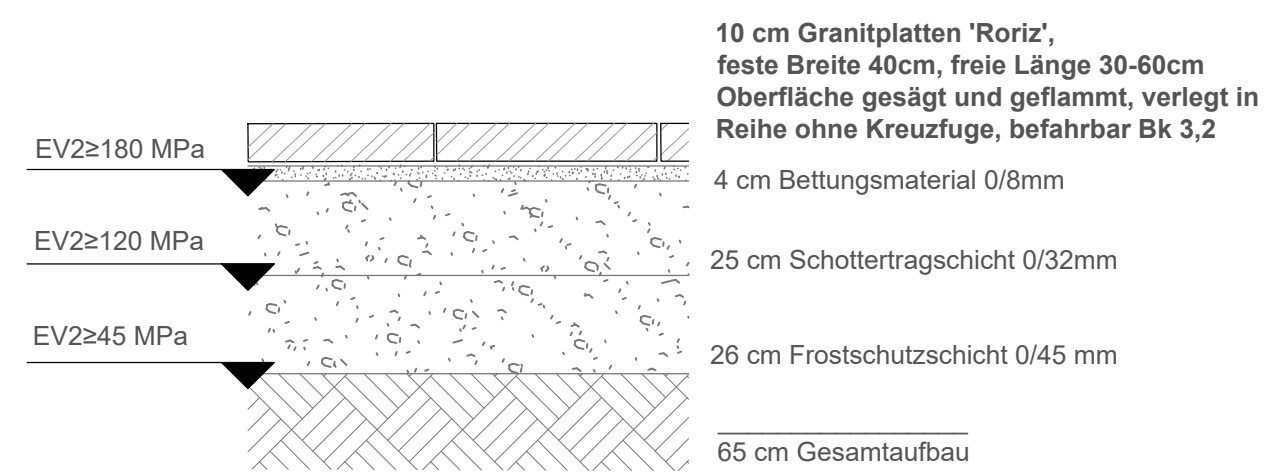

**Ausschnitt Verlegemuster
o.M.**

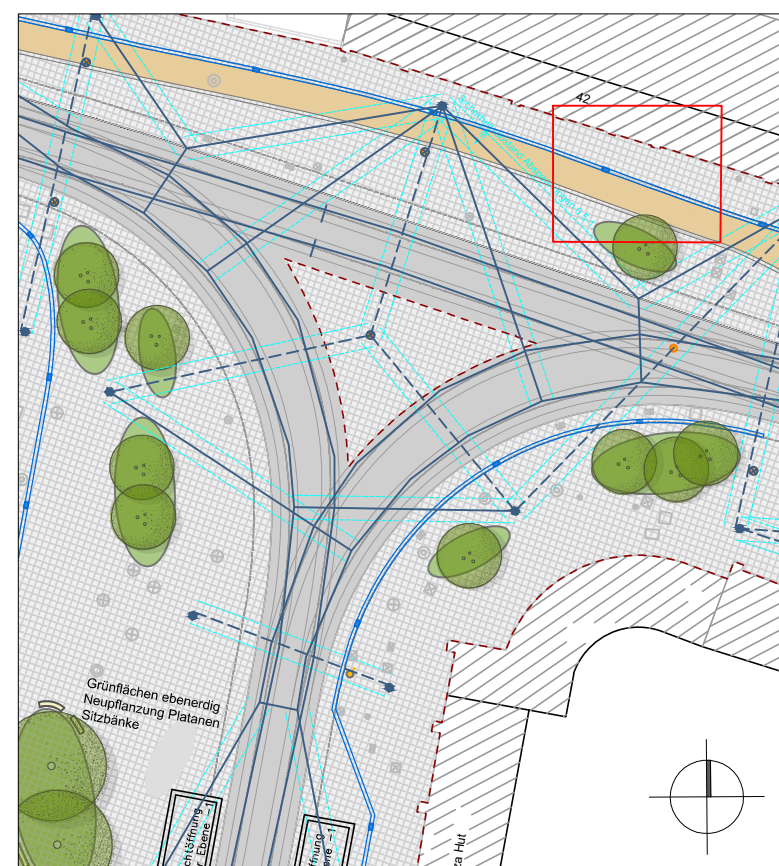

**Verlegemuster Granitplatten
M 1:100**

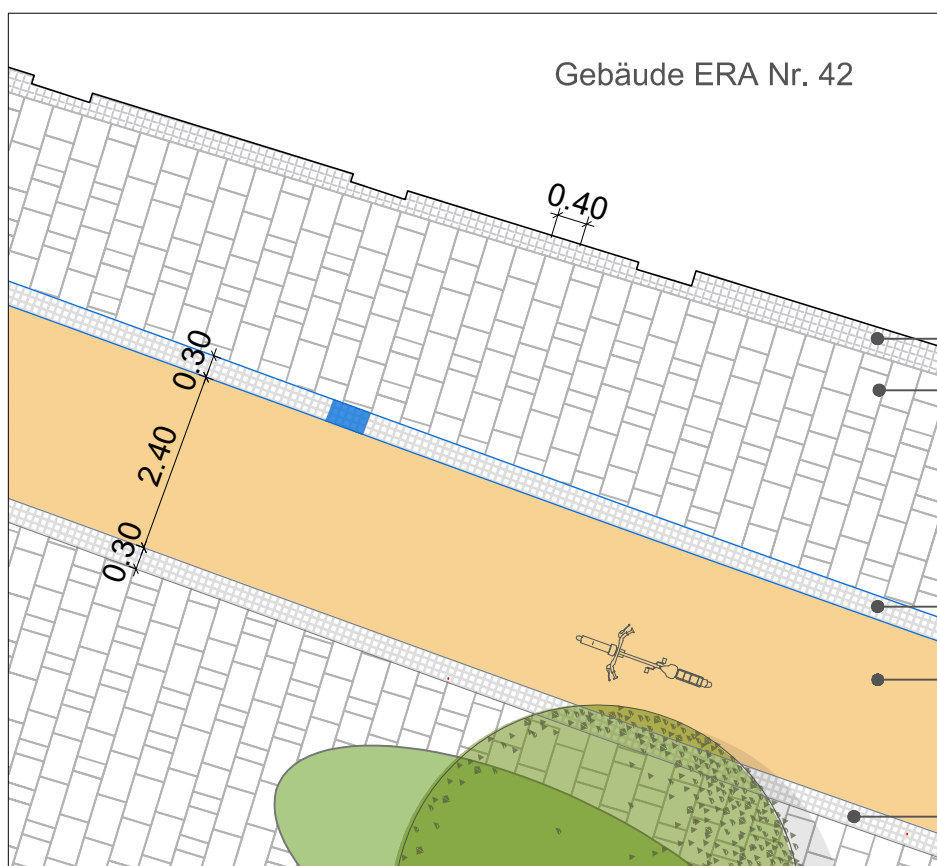

Hinweis Dehnungsfugen/ Bewegungsfugen

Abstand der Dehnungsfugen ca. 6m
Randdämmstreifen an aufgehenden Bauteilen, Borden, Rinnen, Schächten, Höhe Fugenstreifen 30cm deckungsgleich ab Drainmatte

Bauvorhaben:		Ausbau Eisenbahnknoten Magdeburg 2. Ausbaustufe, Eisenbahnüberführung ERA	
Bauherr:	Landeshauptstadt Magdeburg Tiefbauamt An der Steinkuhle 6 39128 Magdeburg		
Plannummer:	435_3_D_Verlegemuster	Index:	
Planinhalt:	Freianlagen Oberflächenbefestigung Verlegemuster		
Planungsphase:	ENTWURF	Maßstab:	1:20/1:100
Datum / gezeichnet:	17.10.2019/FK	Format:	A3
Geprüft:	UK		
Planverfasser:	 Glasewaldstraße 7, 01277 Dresden Goethestraße 21, 39108 Magdeburg Tel 0351/31517-0 // Fax 31517-21 Tel 0391/744799-21 // Fax 744799-24		

Vorabzug