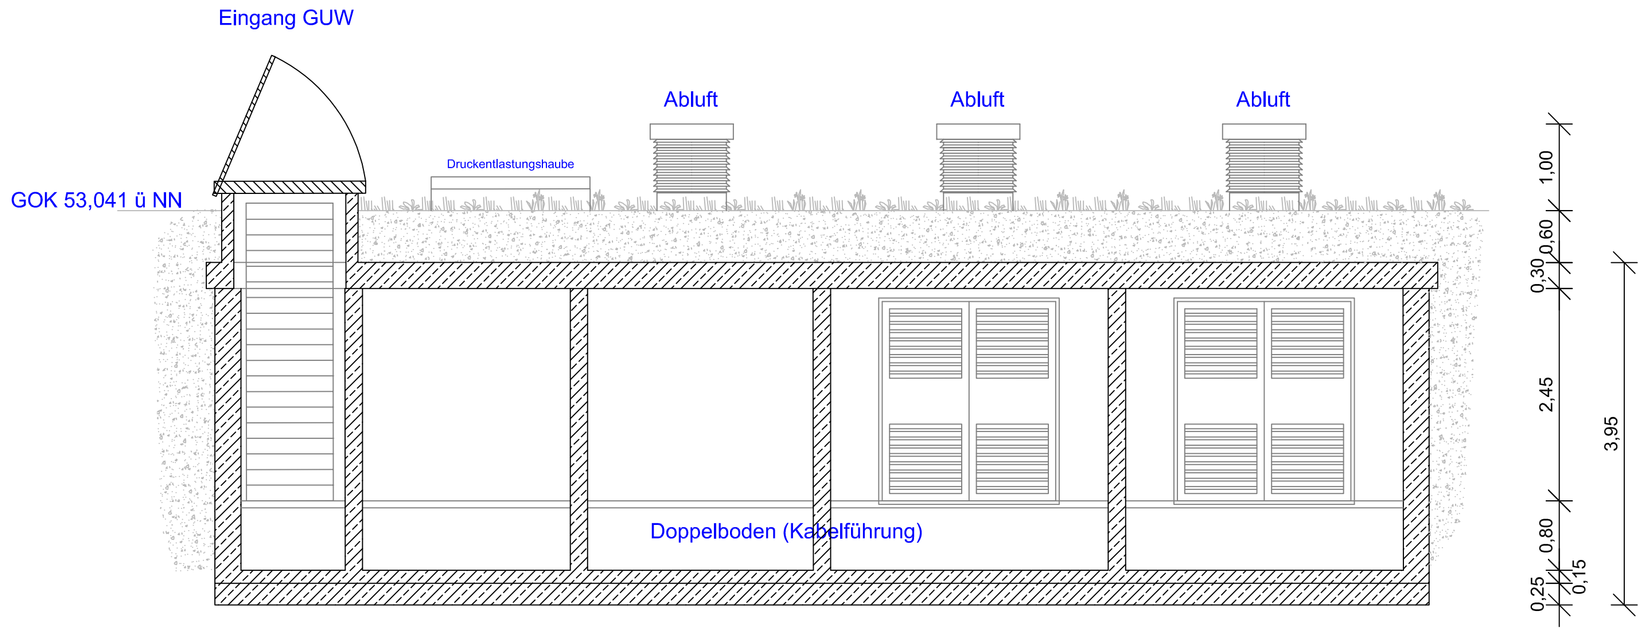

Schnitt C-C

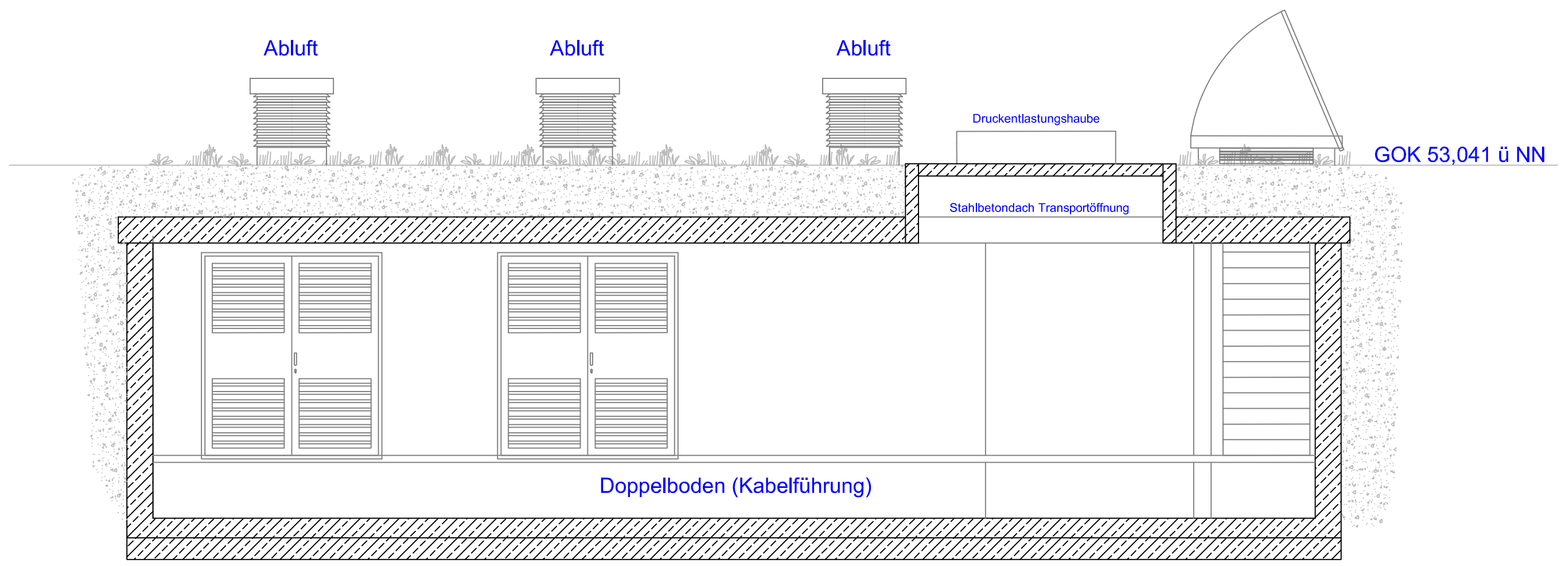

Schnitt A-A

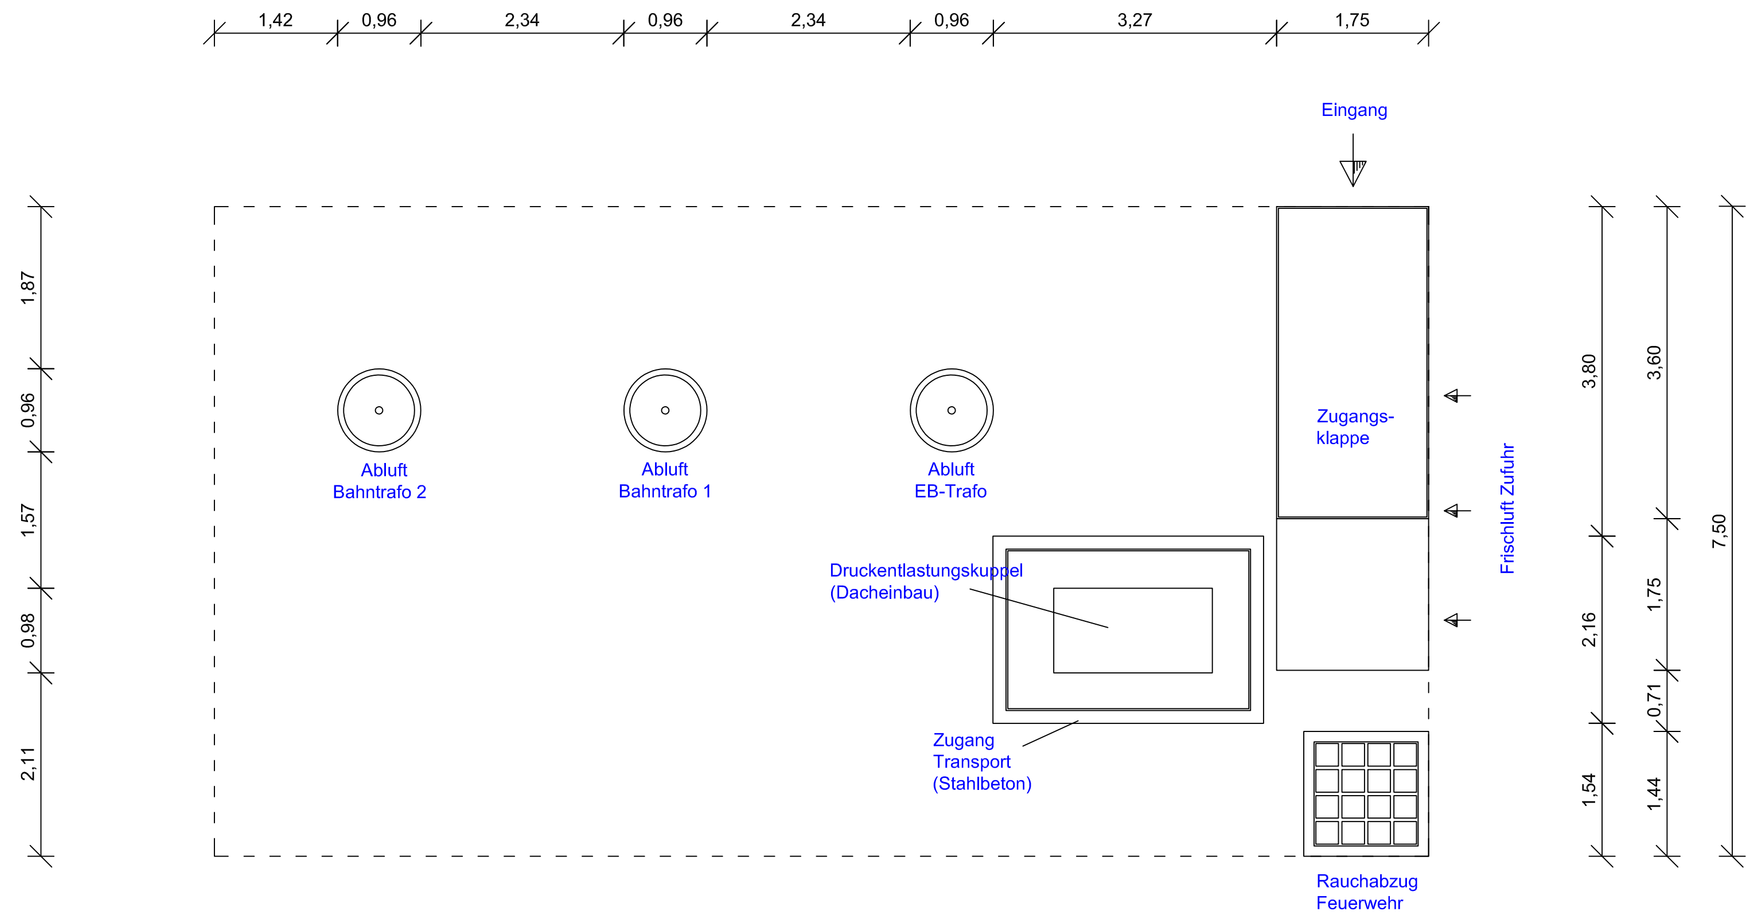

Dachaufsicht

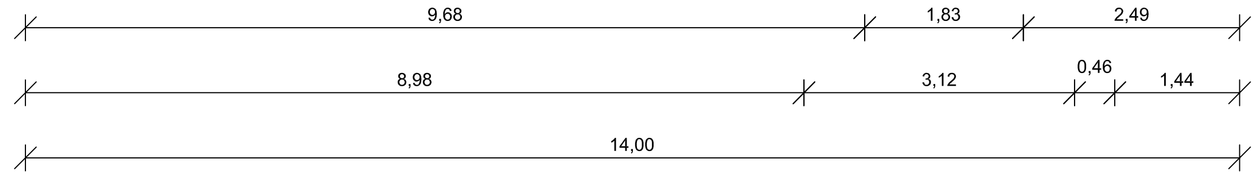

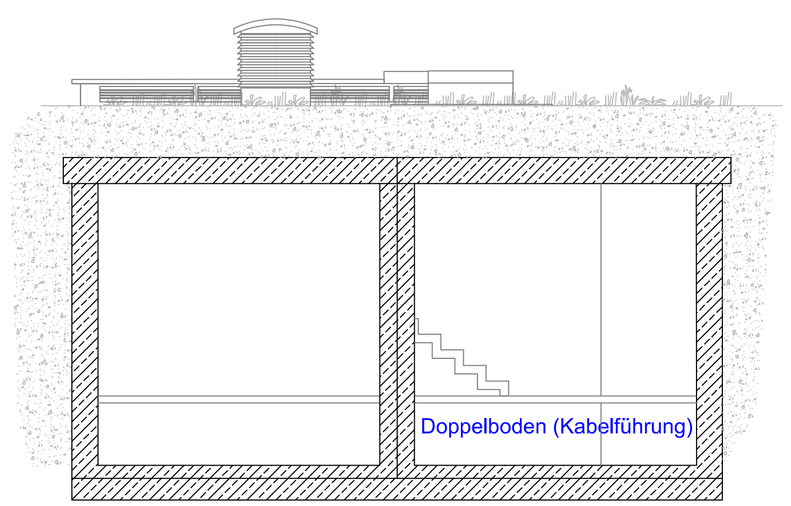

Schnitt D-D

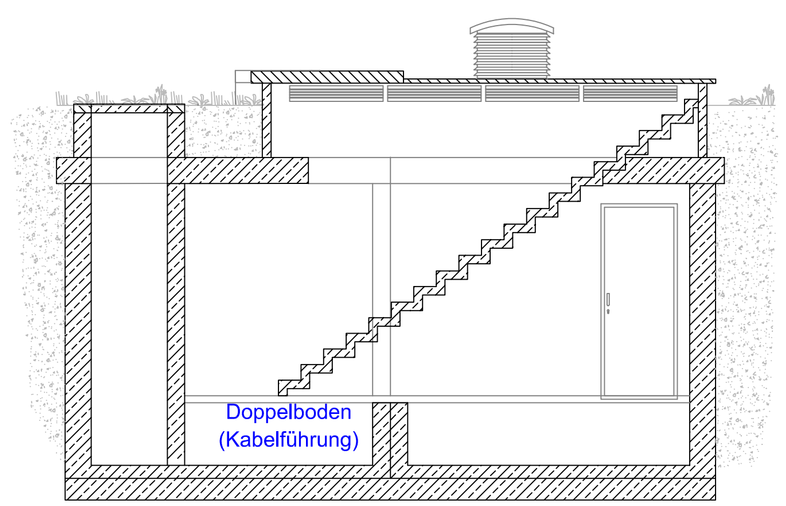

Schnitt B-B

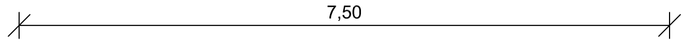

Gebäudeabmessungen
L/B/ H ca. 14,00/7,50/3,95m

Entwurfsverfasser
Magdeburg, 13.08.2021
G. Nägele
Mitteldeutsche Verkehrsconsult GmbH
Herrenkrugstraße 197, D-39114 Magdeburg
T. 0391/61067-42, F. 0391/61067-49
e-mail: info@mvc-magdeburg.de
Internet: www.mvc-magdeburg.de

	Datum	Zeichen
bearbeitet	13.08.2021	G. Nägele
gezeichnet	13.08.2021	G. Nägele
geprüft	13.08.2021	P. Körner
Zchg.:		

Magdeburger
Verkehrsbetriebe GmbH & Co. KG
Otto-von-Guericke Straße 25, D-39104 Magdeburg
T. 0391/5480-0, F. 0391/5430-046
e-mail: info@mvbnet.de

Unterlage: 14
Blatt-Nr.: 1
Reg.-Nr.:

	Datum	Zeichen
bearbeitet:		
gezeichnet:		
geprüft:		

Neubau
Gleichrichterunterwerk
Hellestraße

Gebäude - Schnitte/ Ansichten

Planfeststellungsverfahren

Höhensystem HN | Maßstab 1:50

Gesehen - Vermerk der Magdeburger Verkehrsbetriebe GmbH
siehe Planverzeichnis mit Sammelfreigabe

gespeichert unter: P:\Projekte\Verkehrsanlagenplanung\GUW HEL Hellestraße\Projektunterlagen\LPH 4 - 2020\dwg\03 Gebäude\22_Gebäude Aufstellplan_PFV_HEL_210813.dwg
geplottet am: 03.09.2021