


B-Plan 431-3
"Doktor-Eisenbart-Ring"
VORENTWURF

Parkplatz

Parkplatz

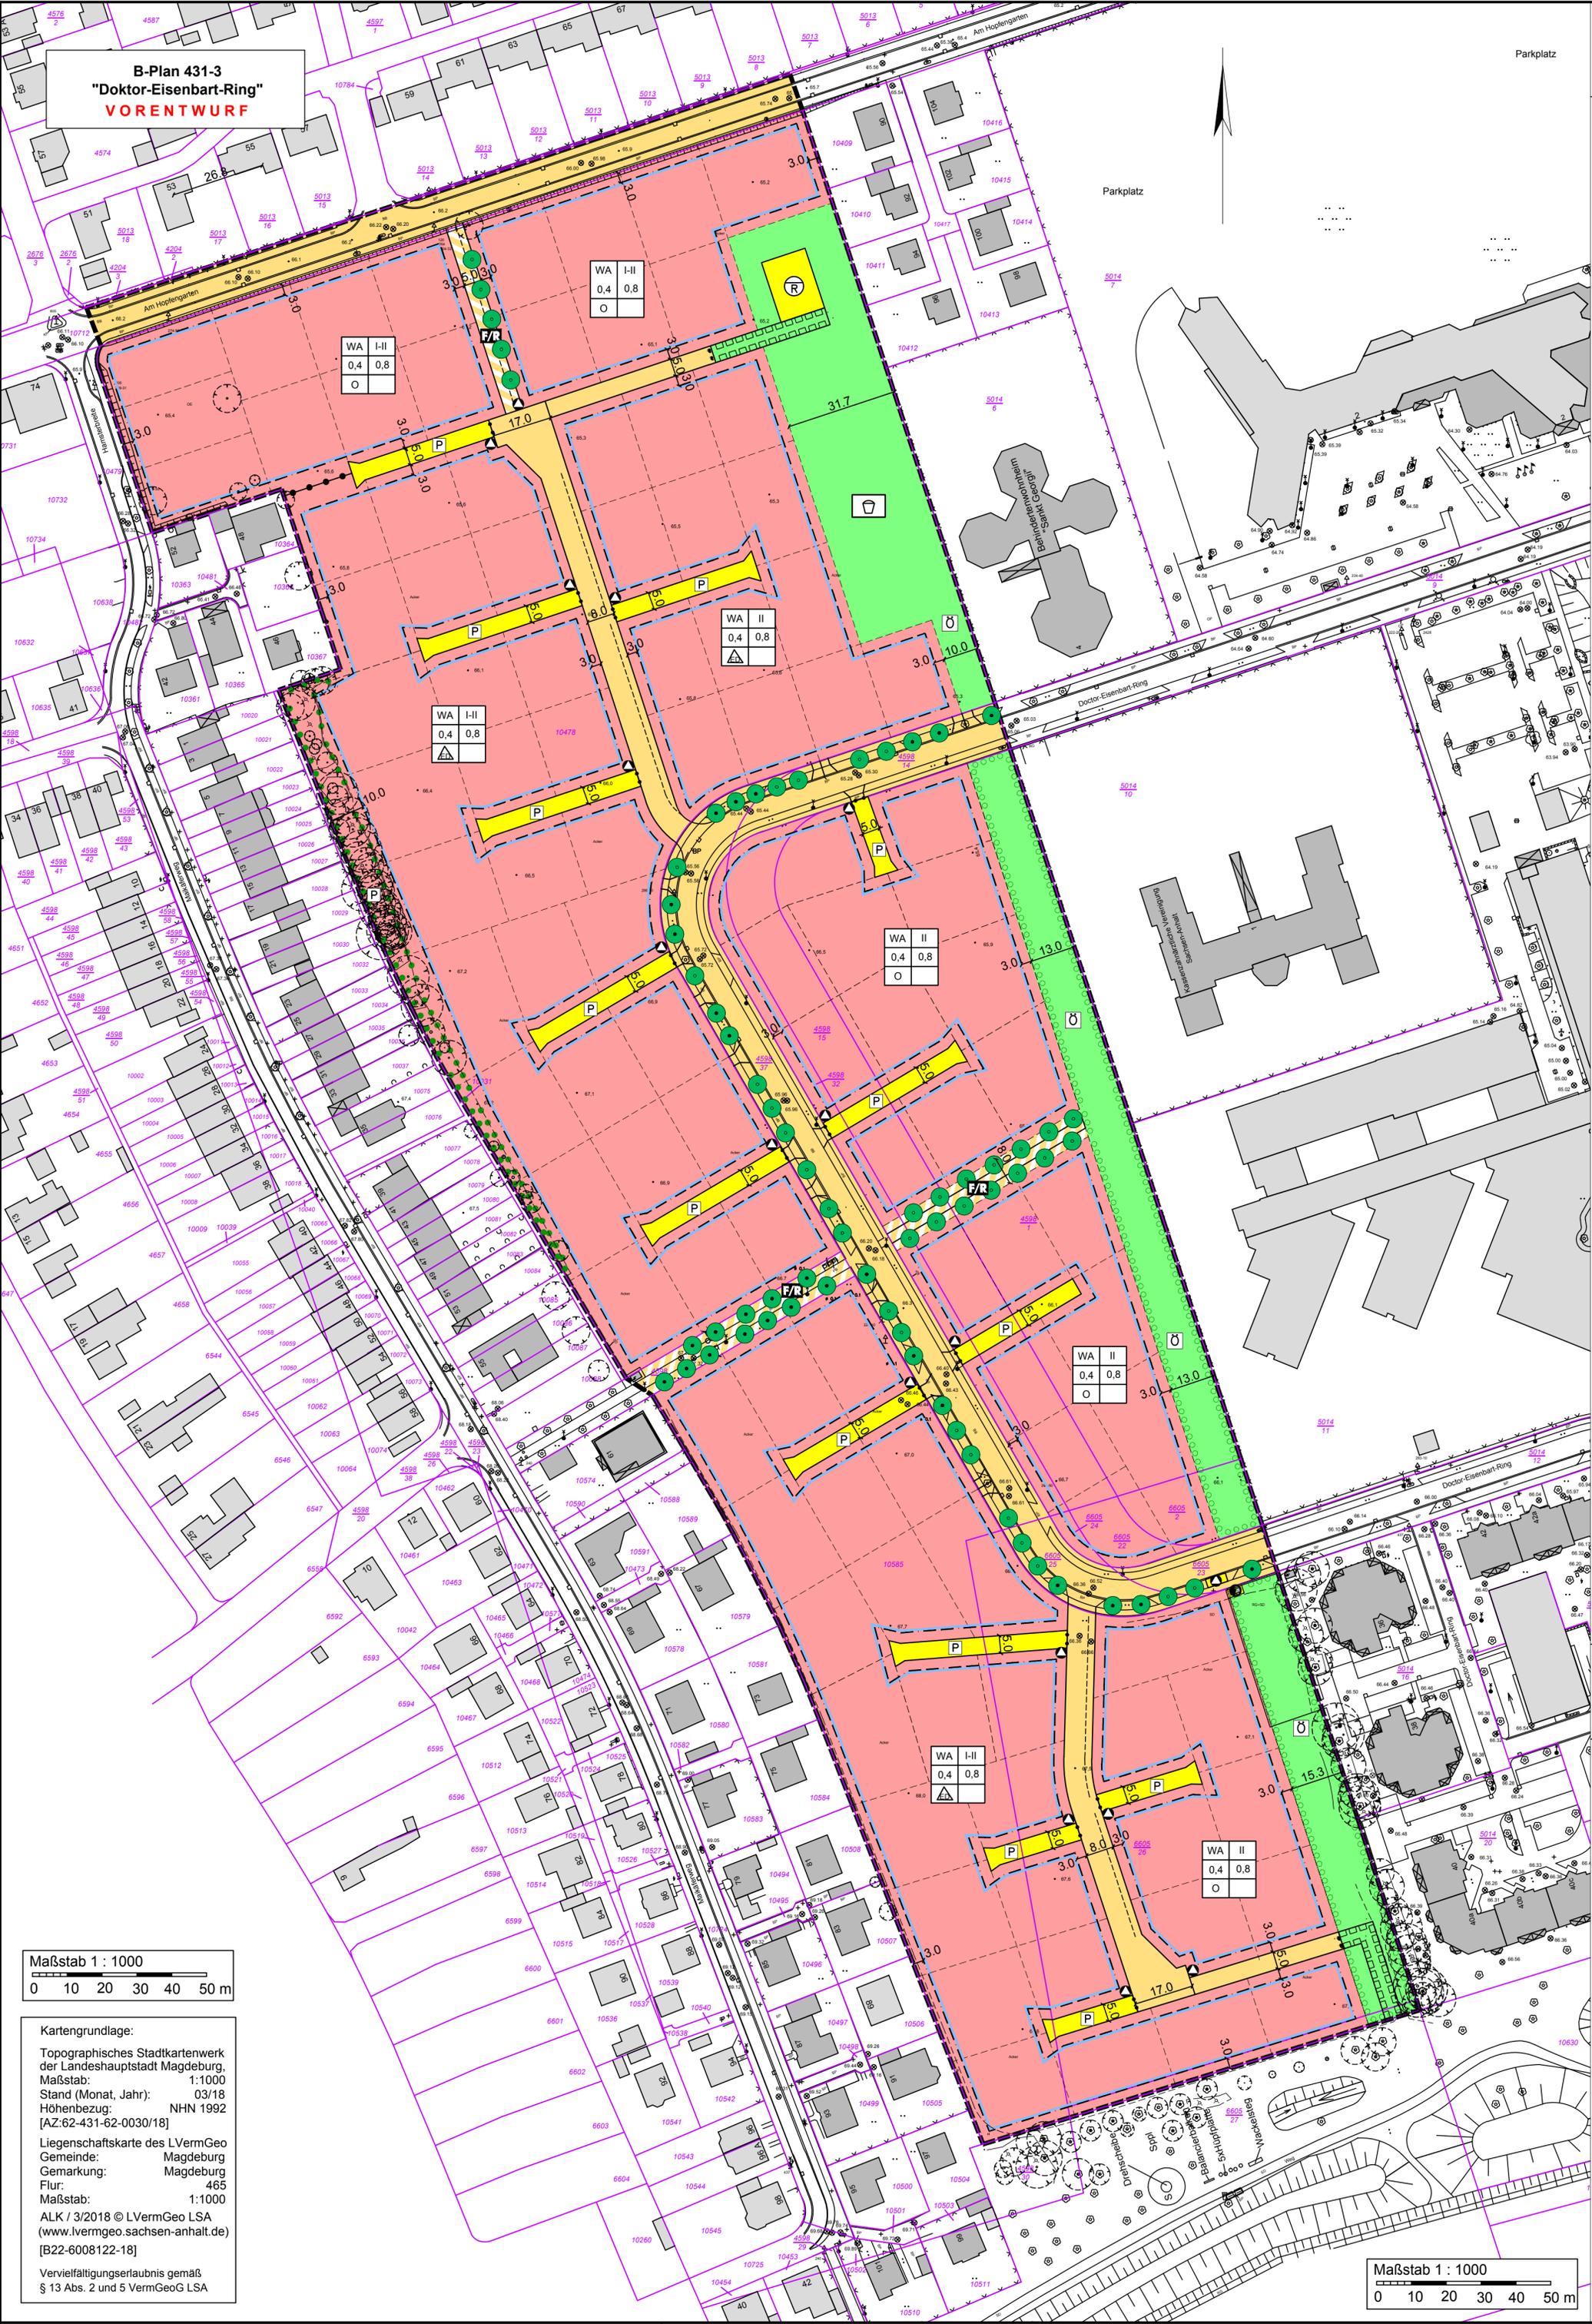

Maßstab 1 : 1000
 0 10 20 30 40 50 m

Kartengrundlage:
 Topographisches Stadtkartenwerk
 der Landeshauptstadt Magdeburg,
 Maßstab: 1:1000
 Stand (Monat, Jahr): 03/18
 Höhenbezug: NHN 1992
 [AZ:62-431-62-0030/18]
 Liegenschaftskarte des LVermGeo
 Gemeinde: Magdeburg
 Gemarkung: Magdeburg
 Flur: 465
 Maßstab: 1:1000
 ALK / 3/2018 © LVermGeo LSA
 (www.lvermgeo.sachsen-anhalt.de)
 [B22-6008122-18]
 Vervielfältigungserlaubnis gemäß
 § 13 Abs. 2 und 5 VermGeoG LSA

Maßstab 1 : 1000
 0 10 20 30 40 50 m