


Übersicht Fortschritt MVB-Trasse
06.07.2021

Anschlussstück Ausbau
2. Nord-Süd-Verbindung MVB

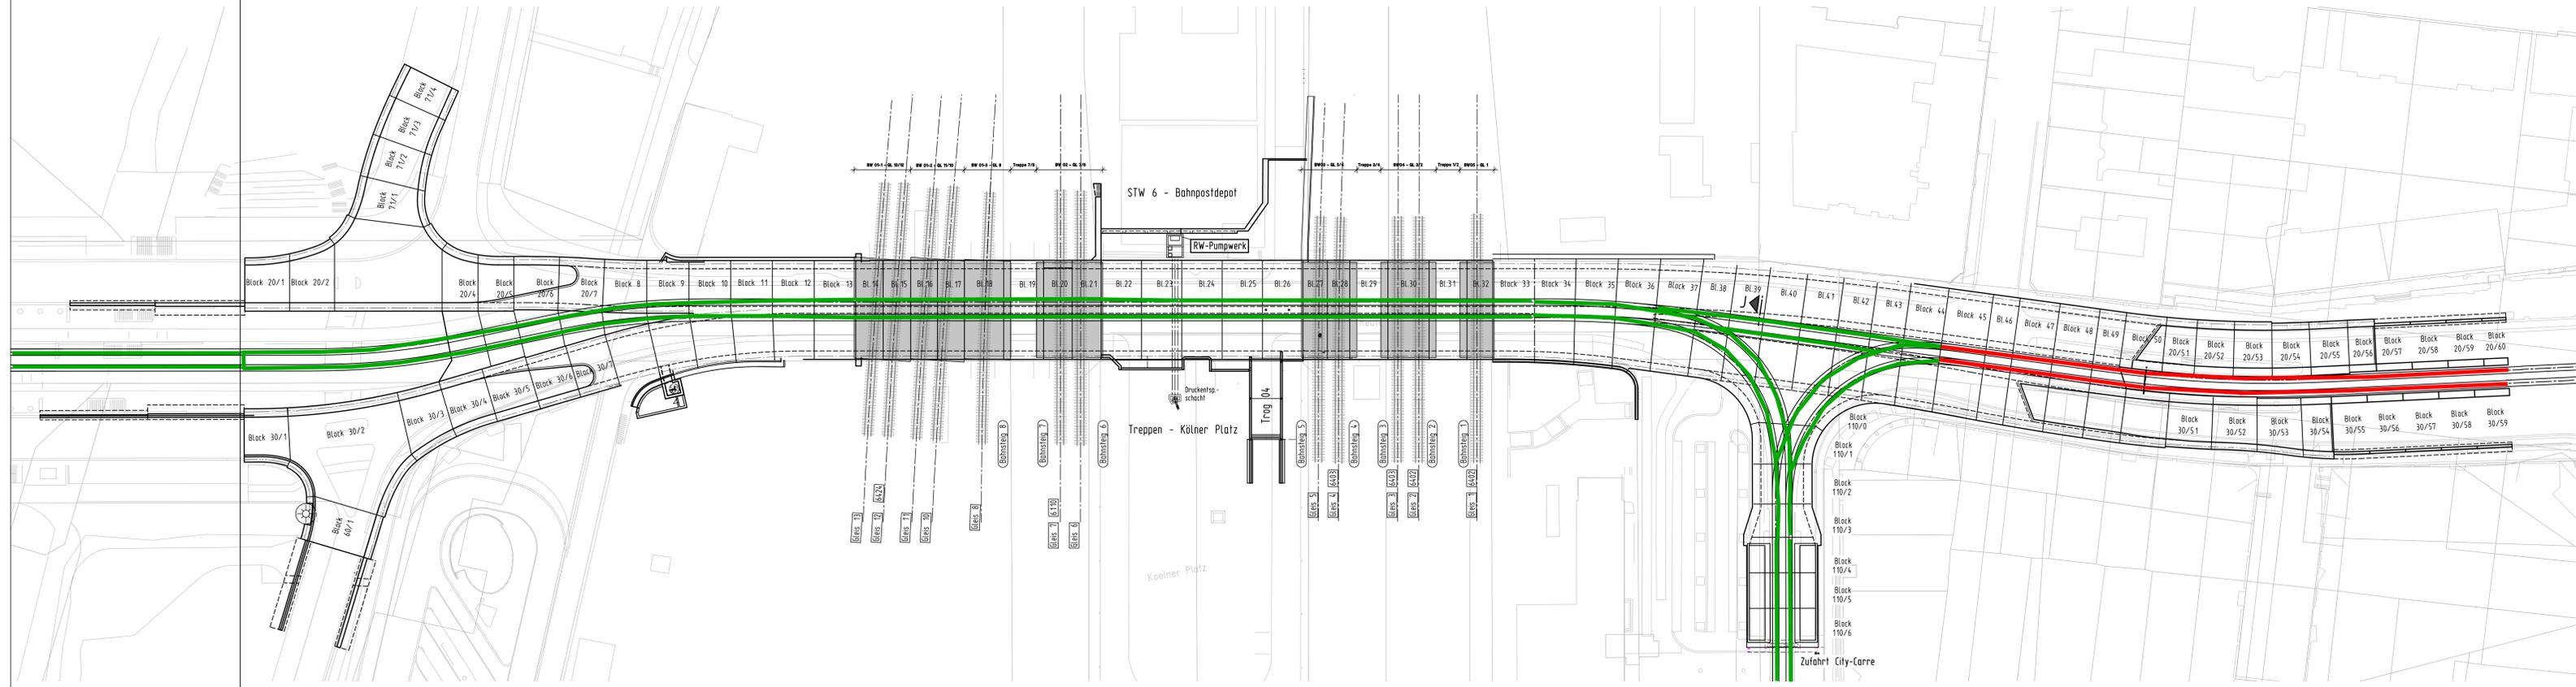

- █ GRÜN: Fertig
- █ BLAU: Bearbeitung
- █ ROT: Offen