


Übersicht Fortschritt Herstellung Decken,
Tröge und Stützwände
06.07.2021

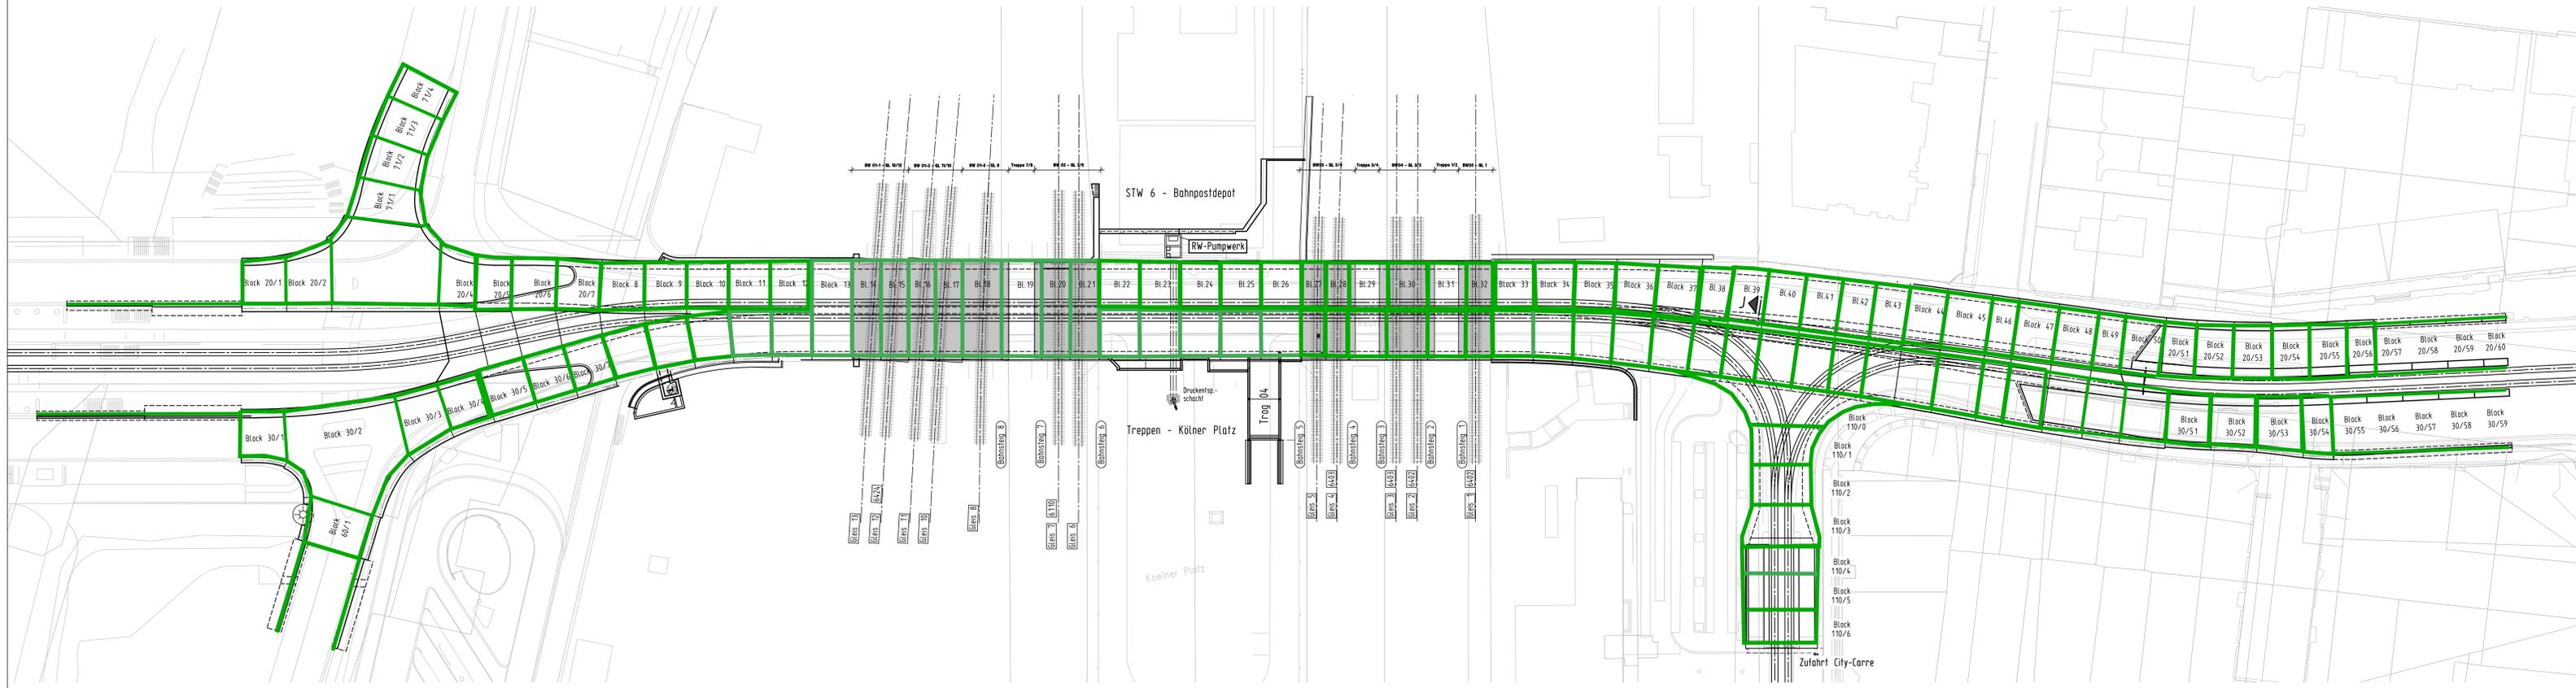

- GRÜN: Fertig
- BLAU: Bearbeitung
- ROT: Offen