


# Schnitt C-C Station 0+225,00 Schnitt im Haltestellenbereich

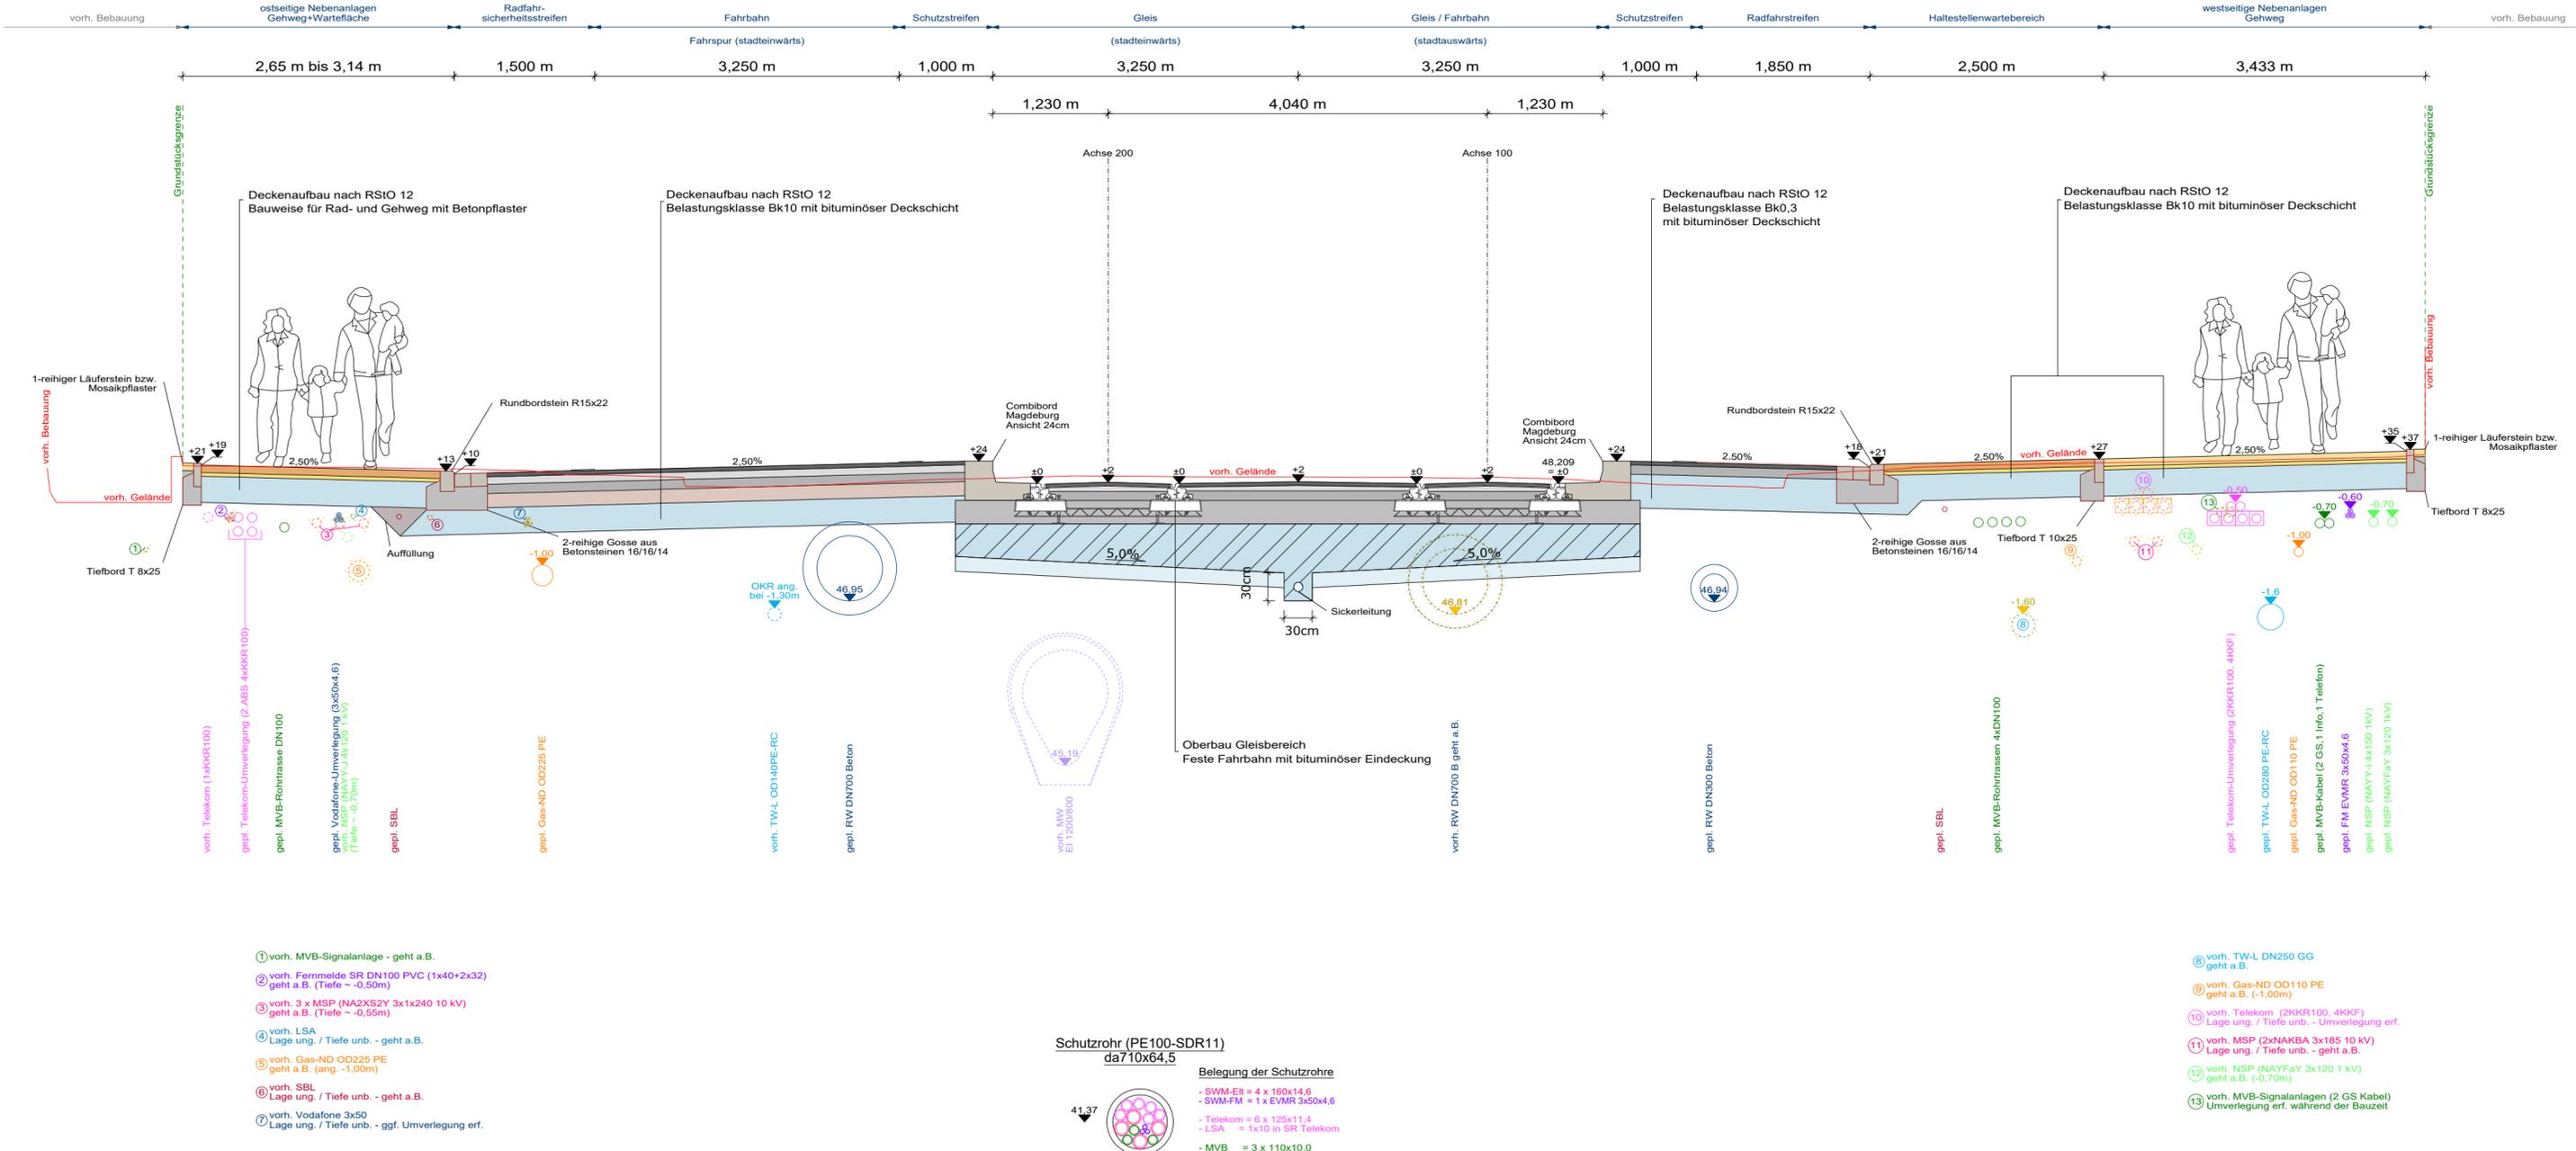

Planungsgrundlage:	LH Magdeburg, FB - Vermessung und Baurecht vom Oktober 2017	Höhenstatus NHN 1992
Vermessung	LH Magdeburg, FB - Vermessung und Baurecht vom Oktober 2017	Lagestatus LS 150
Liegenschaftskarte	LVerGeo LSA [A18/1-10159/09] Stand 07/2019	

Fachplaner:	Ingenieurbüro LANGE & JÜRRIES Strassenbau Tiefbau Hochbau Neue-Bahn-Strasse 1 39106 Magdeburg	Datum	Zeichen
		bearbeitet 19.11.2019	Graviat
		gezeichnet 19.11.2019	Graviat
		geprüft 19.11.2019	K. Jürries

Entwurfs-verfasser:	Nr. 1 Gleisanlagen Straßenbahn Ingenieurbüro Buschmann GmbH Hamackstraße 7 39104 Magdeburg	Nr. 2 Strassenverkehrsanlage Ingenieurbüro LANGE & JÜRRIES Strassenbau Tiefbau Hochbau Neue-Bahn-Strasse 1 39106 Magdeburg	Datum	Zeichen
			geprüft Nr. 1 19.11.2019	D. Buschmann
			geprüft Nr. 2 19.11.2019	K. Jürries

Nr.	Art der Änderung	Datum	Zeichen

## PLANFESTSTELLUNGSUNTERLAGEN

Vorhabenträger:	Landeshauptstadt Magdeburg Tiefbauamt An der Steinkuhle 6, 39128 Magdeburg	Plandarstellung:	Schnitt C-C
		Maßstab:	1:50
		Unterlage / Blatt-Nr.:	14 / 3

Vorhaben: **Umgestaltung der Straßenbahnverkehrsanlagen mit Ausbau des Knotenpunktes Alt Salbke / Faulmannstraße in Magdeburg**  
Ersatzneubau der Brücke über die Sülze

aufgestellt:	Landeshauptstadt Magdeburg Tiefbauamt
Magdeburg den:	