Tunnel Ernst-Reuter-Allee
Achse 20: von Ende Trog 01 bis Beginn Trog 05
Achse 30: von Ende Trog 02 bis Beginn Trog 06

-siehe gesonderte Planung-

Trog 06
Rampe City-Carré Nord
vom Ende Tunnel Ernst-Reuter-Allee

-siehe gesonderte Planung-

H = 3000.000 m
T = 14.998 m
f = 0.037 m
km 0+488.283
h TS = 42.415 m

H = 2750.000 m
T = 15.237 m
f = 0.042 m
km 0+574.496
h TS = 42.846 m

H = 500.000 m
T = 16.231 m
f = 0.263 m
km 0+665.352
h TS = 44.307 m

H = 900.000 m
T = 27.553 m
f = 0.422 m
km 0+760.952
h TS = 52.051 m

H = 500.000 m
T = 3.461 m
f = 0.012 m
km 0+812.154
h TS = 53.064 m

ohne Ausrundung
km 0+820.584
h TS = 53.114 m

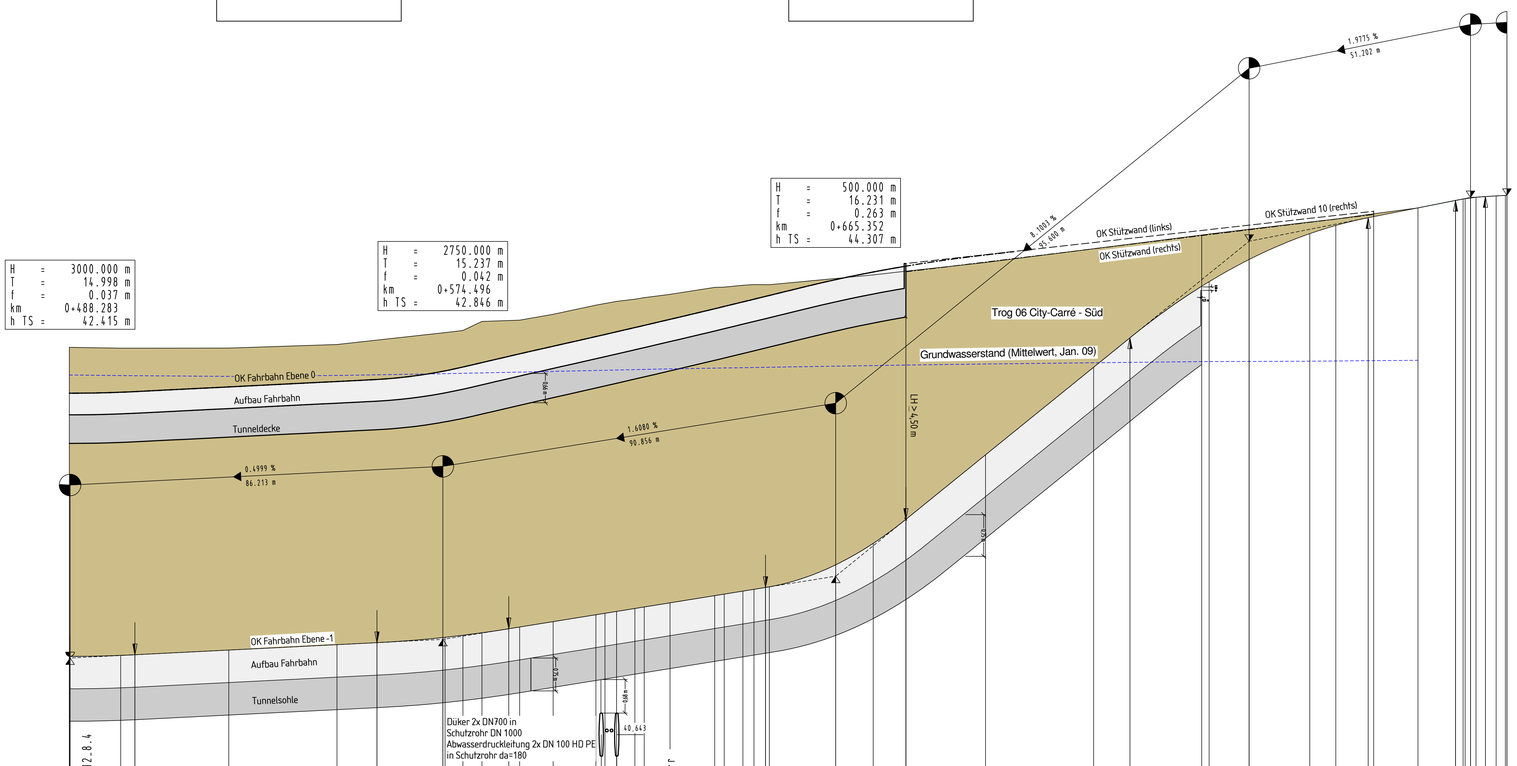

DHHN92 35.000 m

| | | |