


Zentrumssachse Neu-Reform

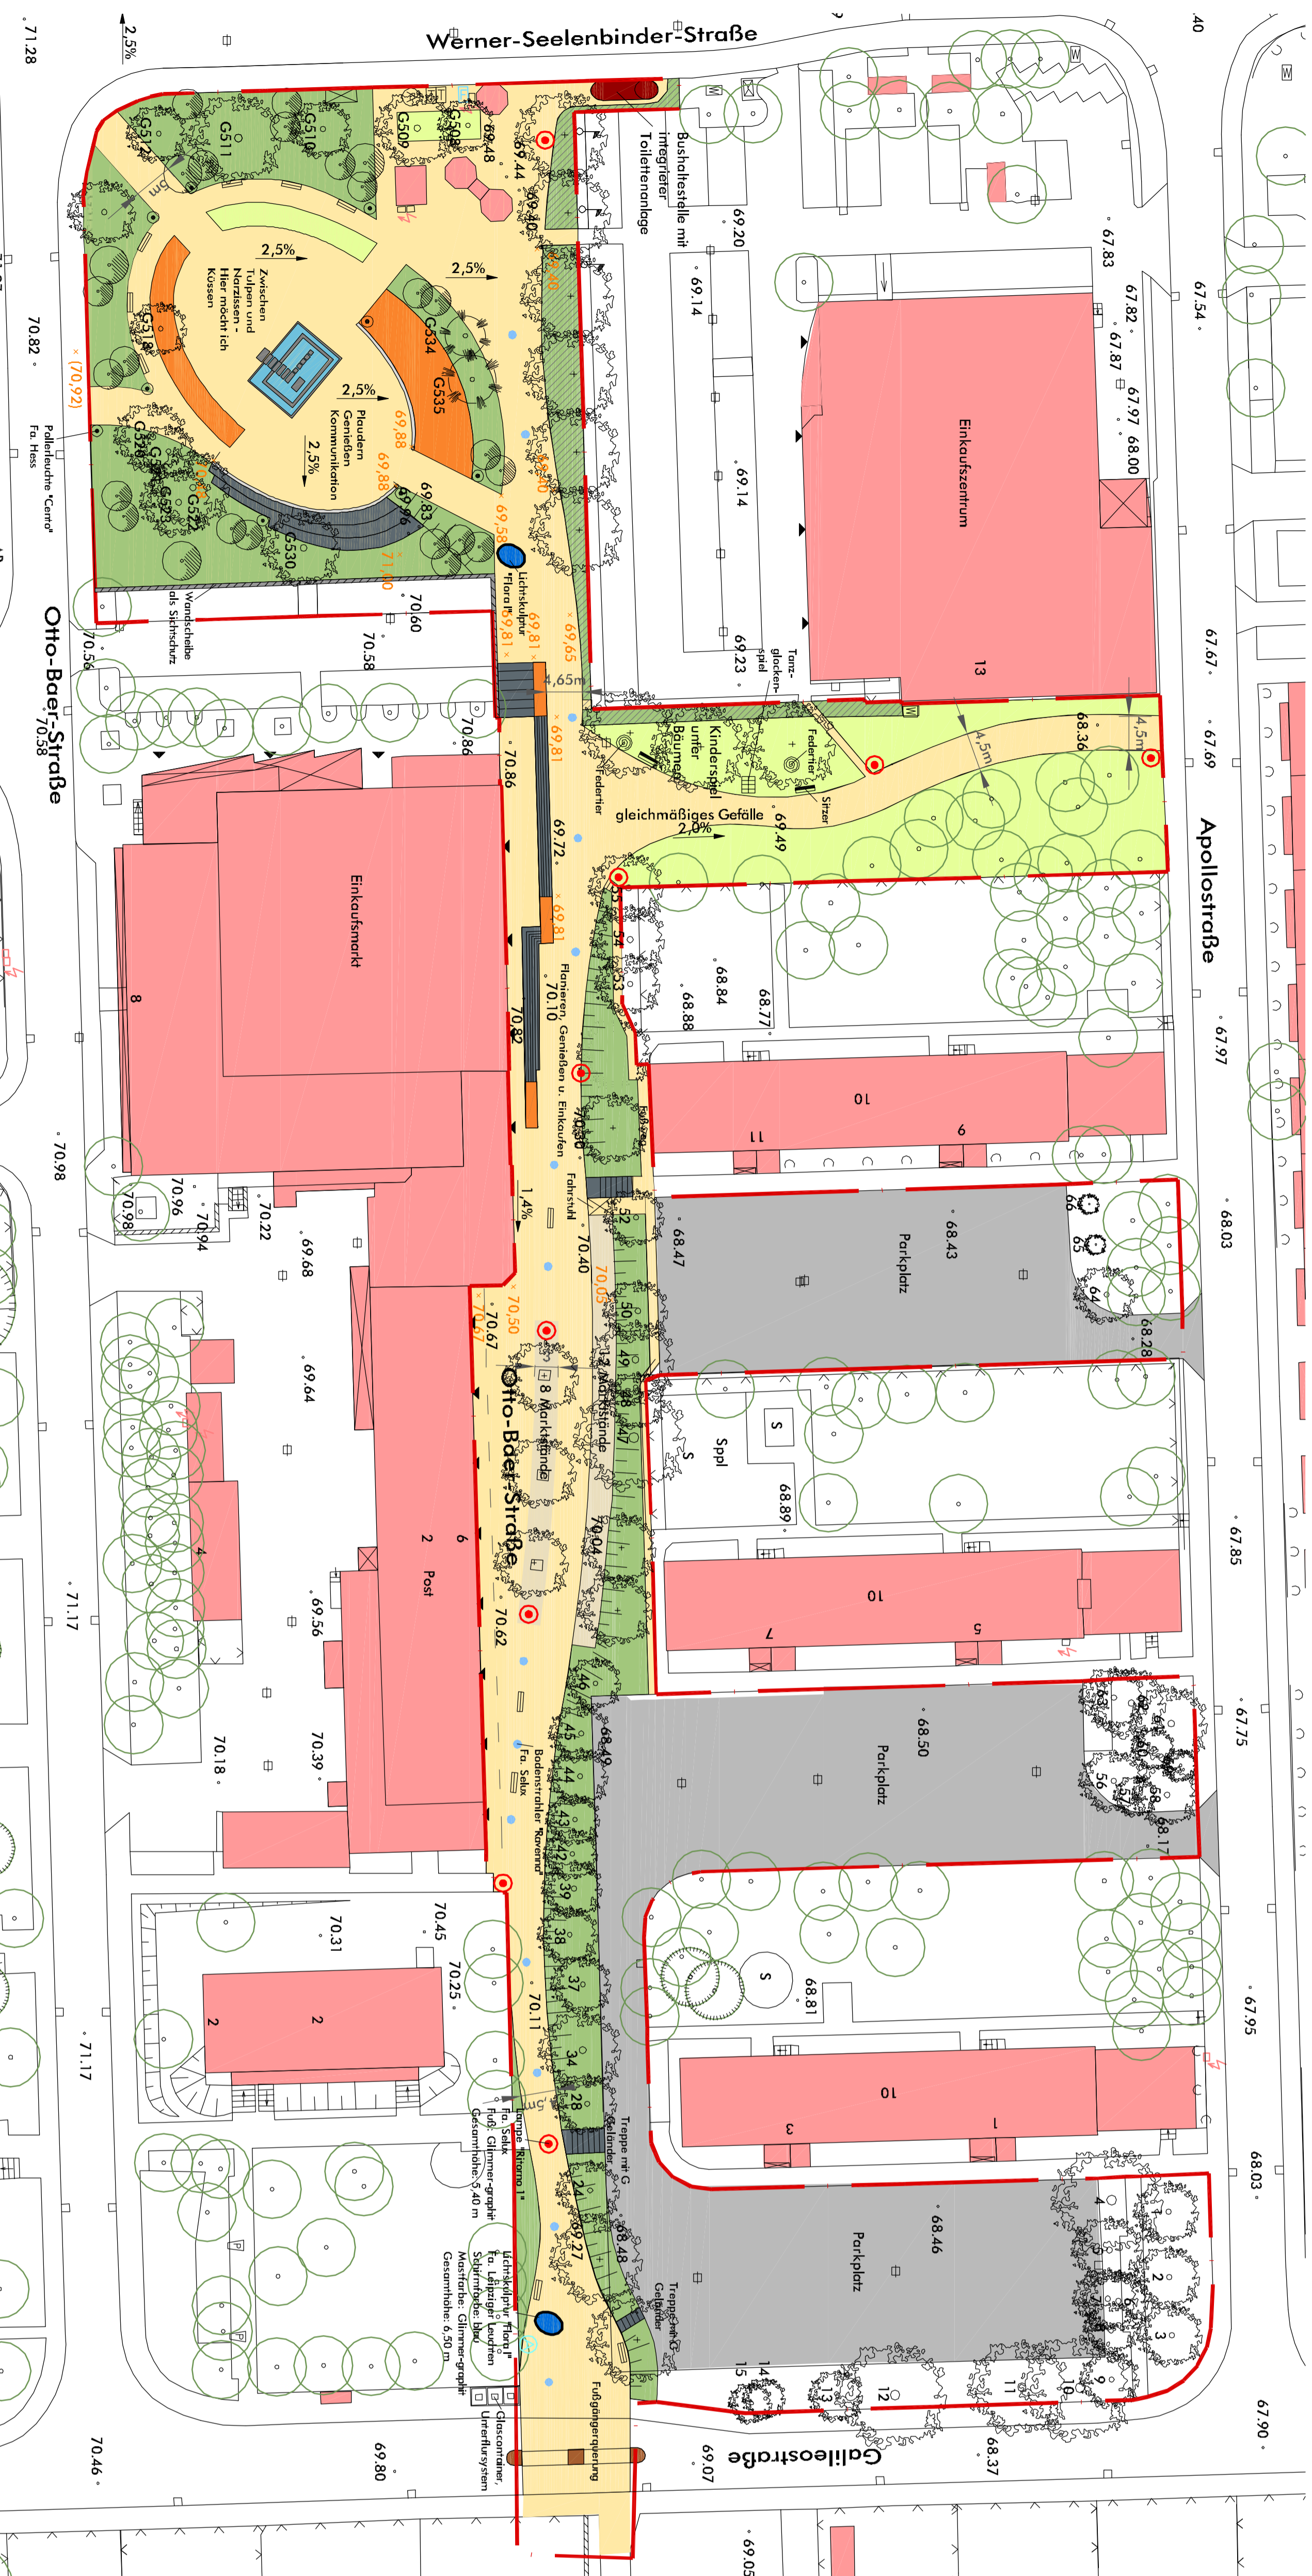

LEGENDE

BESTAND

Bearbeitungsgebiet

Laubbaum außerhalb des Plangebietes

Laubbaum innerhalb des Plangebietes mit Baumkatalster-Nummer

Nadelbaum

Gebäude

Höhe

Hydrant

Straßeneinlauf

Schieber

PLANUNG

Baum

Solliergeholz

Rosen

Stauden

Hecke

Niedrige Sträucher

Asphalt abgestreut

Lichtskulptur

Mastleuchte Ritomo

Pollerleuchte

Bodenstrahler

Bank

Baumschabe überfahrbar

Lithoßsäule

Höhe

Bemassung in Meter



GRUNDLAGEN

Vermessungsgrundlage Stadt Magdeburg, Stand: 20.05.2011

PLANTITEL: LAGEPLAN

PROJEKTPHASE: VORENNTWURF

PROJEKTBEZEICHNUNG: ZENTRUMSACHSE NEU-REFORM

BAUHERR: LANDESHAUPTSTADT MAGDEBURG

PLANNER: IHR FREIRAUMPLANER
LANDSCHAFTSARCHITECTIN DANIELA SUBMANN
MAYM-GORKI STR. 15
39108 MAGDEBURG

BEARBEITER: SÜ/WE/EH/SCH

PFAD: 403-156/ZNG/01-1/1-02_C.dwg

PLOTSITTE: ACAD2010.dwg

DATUM: 15.07.2011

LAYOUT: Lageplan 1-500

LYERSP: PLOT