


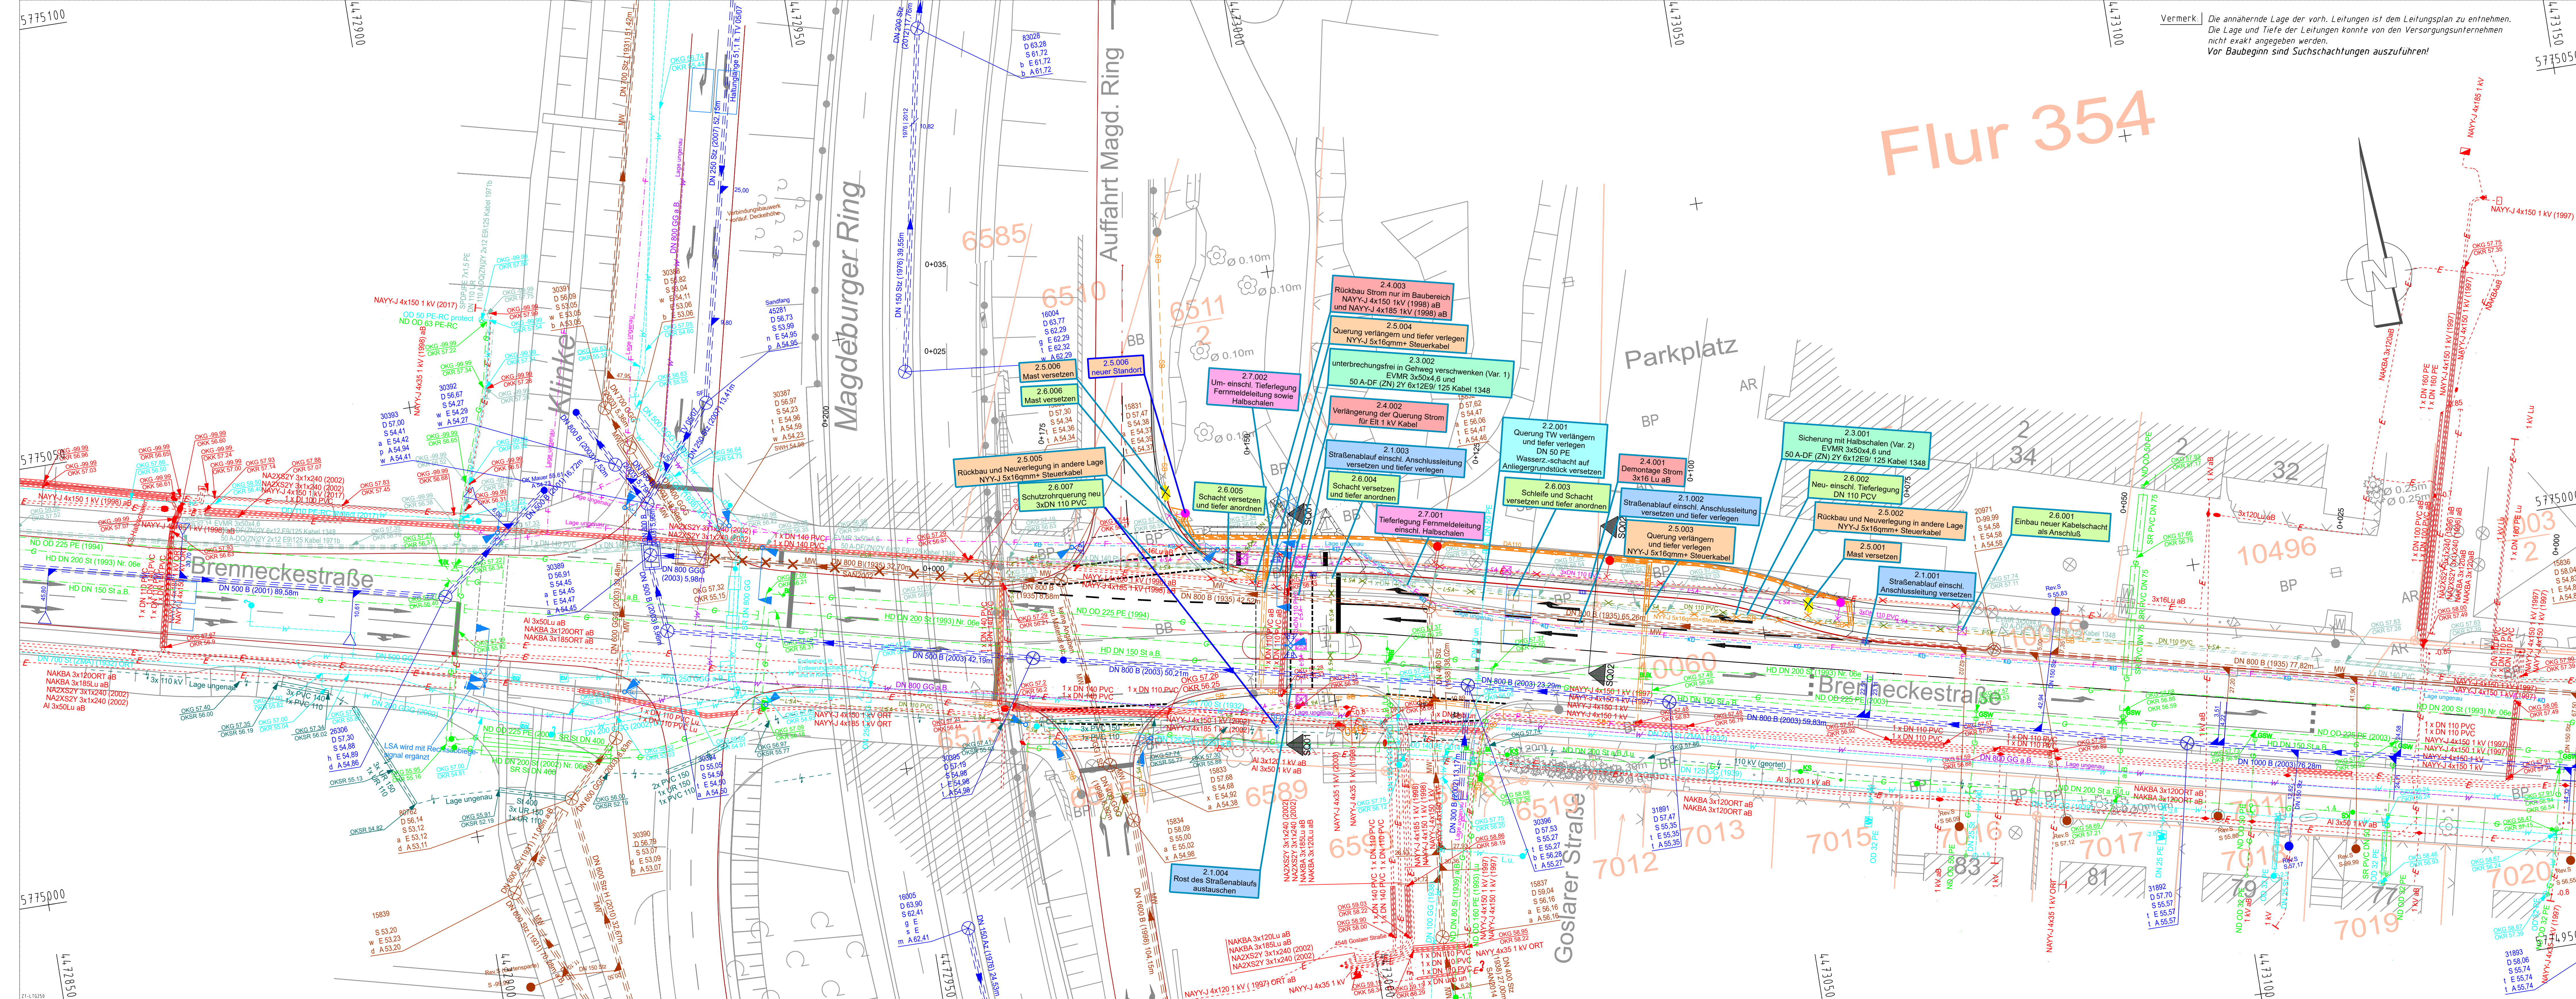

Zeichenerklärung

<u>Versorgungseinrichtungen</u>		
vorhanden	geplant	Rückbau
		Trinkwasserleitung (SWM)
		Trinkwasserleitung (TWM)
		Gaskleitung (SWM)
		1-Leitung (SWM)
		Fernmeldeleitung (Telekom)
		Mischwasserleitung (KGM)
		Lichtung Straßenbeleuchtung (Stadt MD)
		Fernmeldeleitung (GSM)
		Fernmeldeleitung (Kabel Deutschland)
		LSA-Rohrtaufe (Stadt MD)
		Hochpannung (Lawcon / SWM)
		per Beuchtagepunkt von Netzanschluss (Festnetz)
		vom Beuchtagepunkt zum Festnetz-Veranstalter/ neuer Standort

Entwässerung

vorhanden	geplant

Regenwasserleitung DN 300 mit Angabe von Fallrichtung, Länge und Gefälle

Straßenablauf mit Anschlussführung

⊗ ⊙

Prüfzuchte

Die Leitungen von KabelDeutschland liegen im gleichen Kabelgraben wie die Leitungen der Telekom. Im Leitungsgraben der LSA-Leitungen (Stadt Magdeburg) liegt auch ein LWL-Kabel der Stadt Magdeburg (KID).

Maßstab: 1 : 250


Planungsgrundlagen:

KoMM - Koordinierungsnr.: 2017 / 1038 - 7375 C / 128 / 2018

[ALK / 03/2018] © LVermGeo LSA (www.lvermgeo.sachsen-anhalt.de)
A18/1-10159/09

Vermessung: 2018/04 LH Magdeburg, FB - Vermessungsamt und Baurecht
LG 150, NJUN 1999

	brenner BERNARD ingenieure GmbH Beratende Ingenieure VbI für Verkehrs- und Straßenbau Auln - Beith - Bremen - Dresden - Köln - Magdeburg - München - Rastatt - Stuttgart - Beijing		Prüfvermerk	
	Hegelstraße 29 39104 Magdeburg	Tel.: +49 391 5096339-0 Fax: +49 391 5313225	info.magdeburg@brenner-bernard.com www.brenner-bernard.com	
	bearbeitet geprüft		30.04.2020 30.04.2020	Leue Fischer
Projekt Nr.:			M0936	

 Landeshauptstadt Magdeburg Tiefbauamt An der Steinkuhle 6 39128 Magdeburg	Prüfvermerk
	Registrierungs/Ordnung

2.	Anpassung Standort Beleuchtungsmast Auftfahrt MD Ring sowie LSA-Mast auf der Südseite Brennekestr.	26.04.2021	Fischer
1.	Ergänzung Radfahrerquerung im Zuge "Klinkeradweg" (Goslarer Straße - Zufahrt Kleingartenanlage)	09.04.2021	Fischer
Nr.	Art der Änderung	Datum	Zeichen

PLANFESTSTELLUNG

Straßenbauverwaltung Tiefbauamt Magdeburg Brenneckestraße/ zur NO-Auffahrt von 0+000 bis 0+175 Straße / Abschn.-Nr. / Station: (von-bis) PROJIS-Nr.:	Unterlage / Blatt-Nr.: 16.1 / 1 koordinierter Leitungspl einschließlich Konflikte von Bau-km 0+000,000 bis Bau-km 0+150, Maßstab: 1:250
--	---

Ausbau einer Rechtsabbiegespur
an der Brenneckestraße
zur NO-Auffahrt zum Magdeburger Ring

aufgestellt:	
--------------	--

....., den

Für diese Unterlage behalten wir uns alle Rechte vor.