


Zeichenerklärung:

[Grey Box]	Fahrbahn
[Yellow Box]	Gehweg
[Red Box]	Radweg / Schutzstreifen / Radfahrstreifen
[Dark Grey Box]	Zufahrt
[Blue Box]	Restflächen
[Brown Box]	Parkfläche
[Green Box]	Baumpflanzflächen/-streifen
[Red Line]	gepl. Stützmauer
[Purple Line]	11037 Flurstücksnummer
[Purple Dashed Line]	Flurstücksgrenze aus ALK
[Purple Dotted Line]	Flurgrenze
[E1 E2 E3]	Bereich Engstellen
[Black Dot]	LSA Querungsstelle

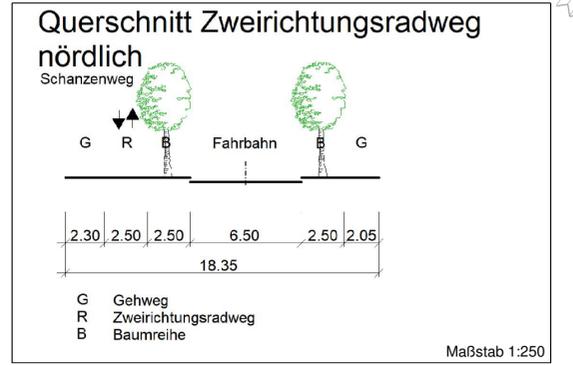

Liegenschaftskataster/ALKIS 06/2020
 © GeoBasis-DE / LVermGeo LSA, 2020, A 18(1-10 159/09)
 Es gelten die Nutzungsbedingungen des LVermGeo LSA.

Grundplan
 Fachbereich Vermessungsamt und Baurecht
 An der Steinkuhle 6
 39128 Magdeburg

Lagebezugssystem: Gauß-Krüger 150
 Höhenbezugssystem: DHHN2016

Bearbeitungsstand April 2021

Verfasser:		Datum	Zeichen
INGENIEURBÜRO PABSCH & PARTNER		bearbeitet: 11 / 2020	Vetter
Ingenieurgesellschaft mbH Bahnhofstraße 2, 38889 Blankenburg (Harz) Tel.: 0364430899-0, Fax: 0364430899-89 tik@pp-consult.de, www.pp-consult.de		gezeichnet: 11 / 2020	Schliesing
		geprüft: 11 / 2020	Jautze
		Projekt-Nr.:	5951

Auftraggeber:		Datum	Zeichen
	Landeshauptstadt Magdeburg Stadtplanungsamt	nachgepr.:	
	An der Steinkuhle 6 - 39128 Magdeburg		

ZWISCHENSTAND			
Nr.	Art der Änderung	Datum	Zeichen

VORPLANUNG

Straßenbauverwaltung	Unterlage / Blatt-Nr.: 5 / 3.2.2
Landeshauptstadt Magdeburg Stadtplanungsamt	Lageplan - Variante 3
Straße / Abschn.-Nr. / Station: Schanzenweg	Zweirichtungsrادweg nord Linienführung außerhalb der Kleingartenanlage
PROJIS-Nr.: -	Maßstab: 1:500

Schanzenweg/Hettstedter Straße, Magdeburg	
Aufgestellt:	Geprüft und genehmigt:
Magdeburg, den Landeshauptstadt Magdeburg	Magdeburg, den Landeshauptstadt Magdeburg
Im Auftrag:	Im Auftrag: