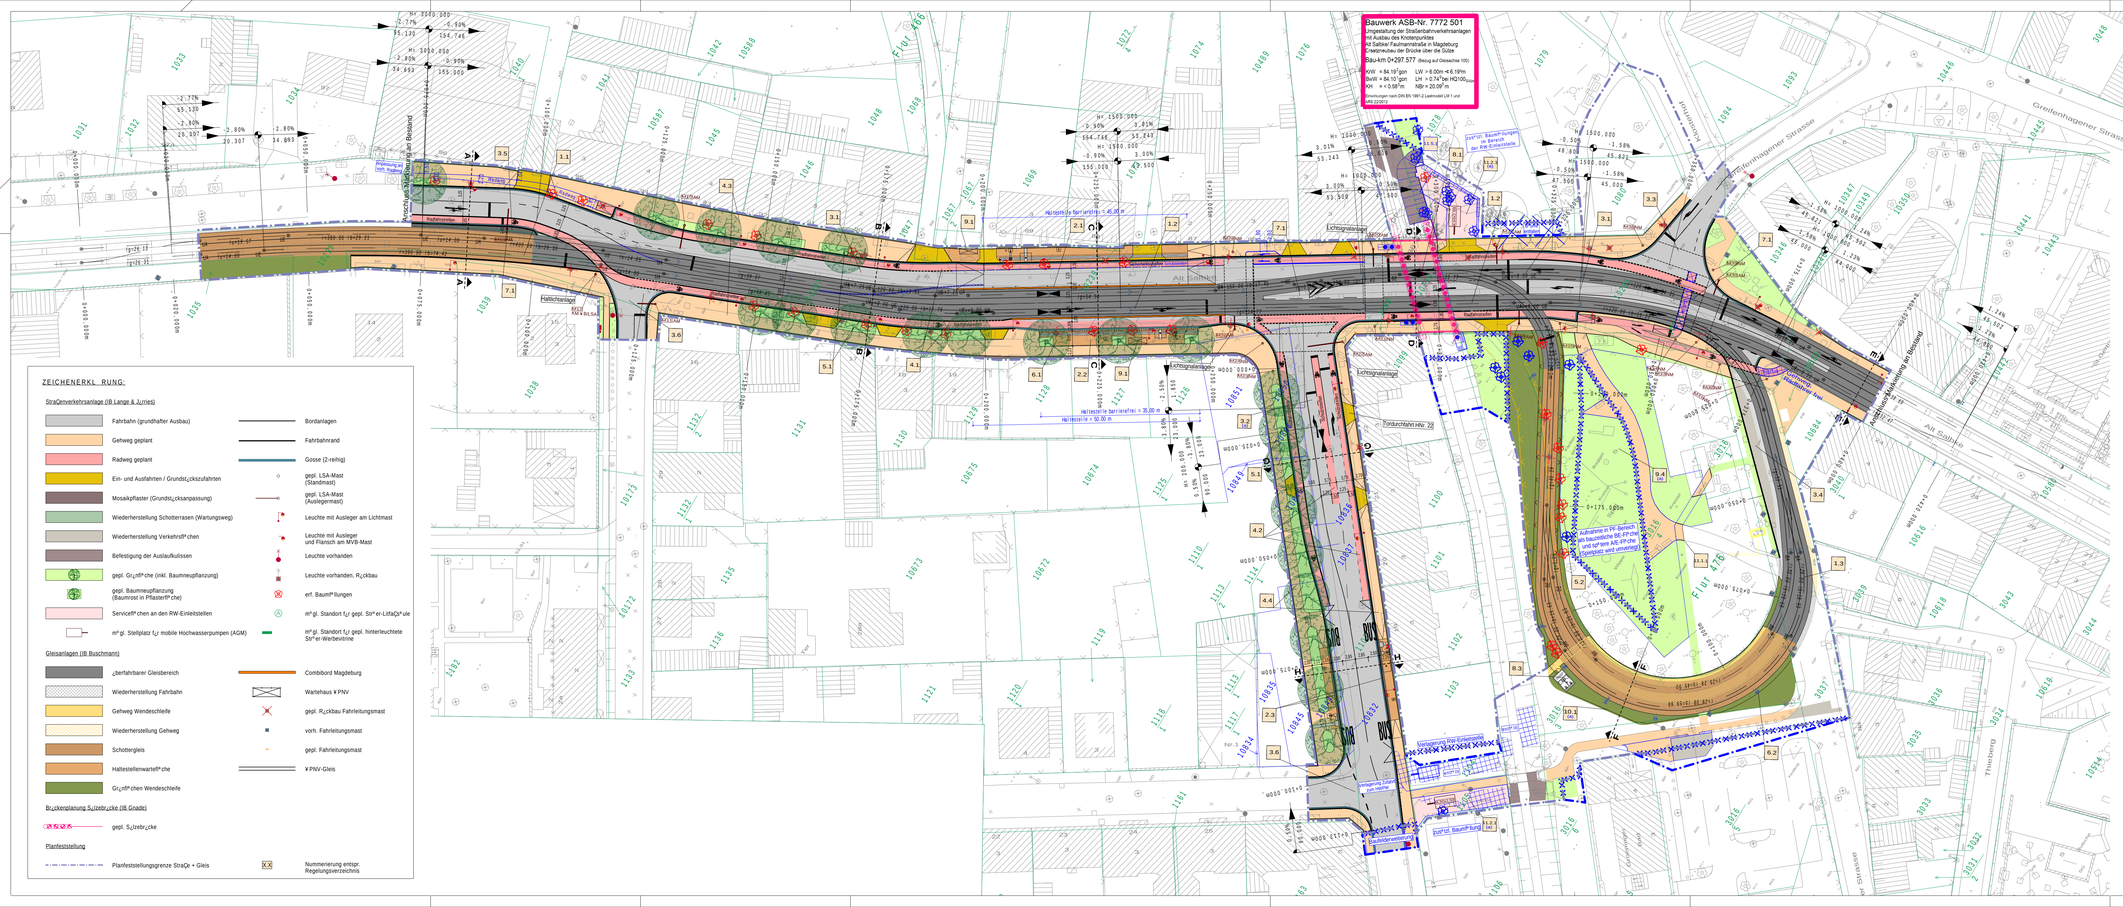
Bauwerk ASB-Nr. 7772 501
Umgestaltung der Straßenbahnverkehrsanlagen mit Ausbau des Knotenpunktes Alt Salbke/ Faulmannstraße in Magdeburg
Ersatzneubau der Brücke über die Sülze
Bau-km 0+297.577 (Bezug auf Gleisachse 102)
Alt Salbke
Faulmannstraße
Greifenhagener Straße
