Tunnel Ernst-Reuter-Allee
Achse 20: von Ende Trog 01 bis Beginn Trog 05
Achse 30: von Ende Trog 02 bis Beginn Trog 06

-siehe gesonderte Planung-

Trog 05
Rampe City-Carré Nord
vom Ende Tunnel Ernst-Reuter-Allee

-siehe gesonderte Planung-

H = 900.000 m
T = 40.601 m
f = 0.916 m
km 0+760.000
h TS = 52.358 m

ohne Ausrundung
km 0+820.000
h TS = 53.244 m

H = 500.000 m
T = 25.000 m
f = 0.625 m
km 0+674.601
h TS = 43.391 m

H = 3000.000 m
T = 15.000 m
f = 0.037 m
km 0+479.369
h TS = 42.415 m

ohne Ausrundung
km 0+567.606
h TS = 42.856 m

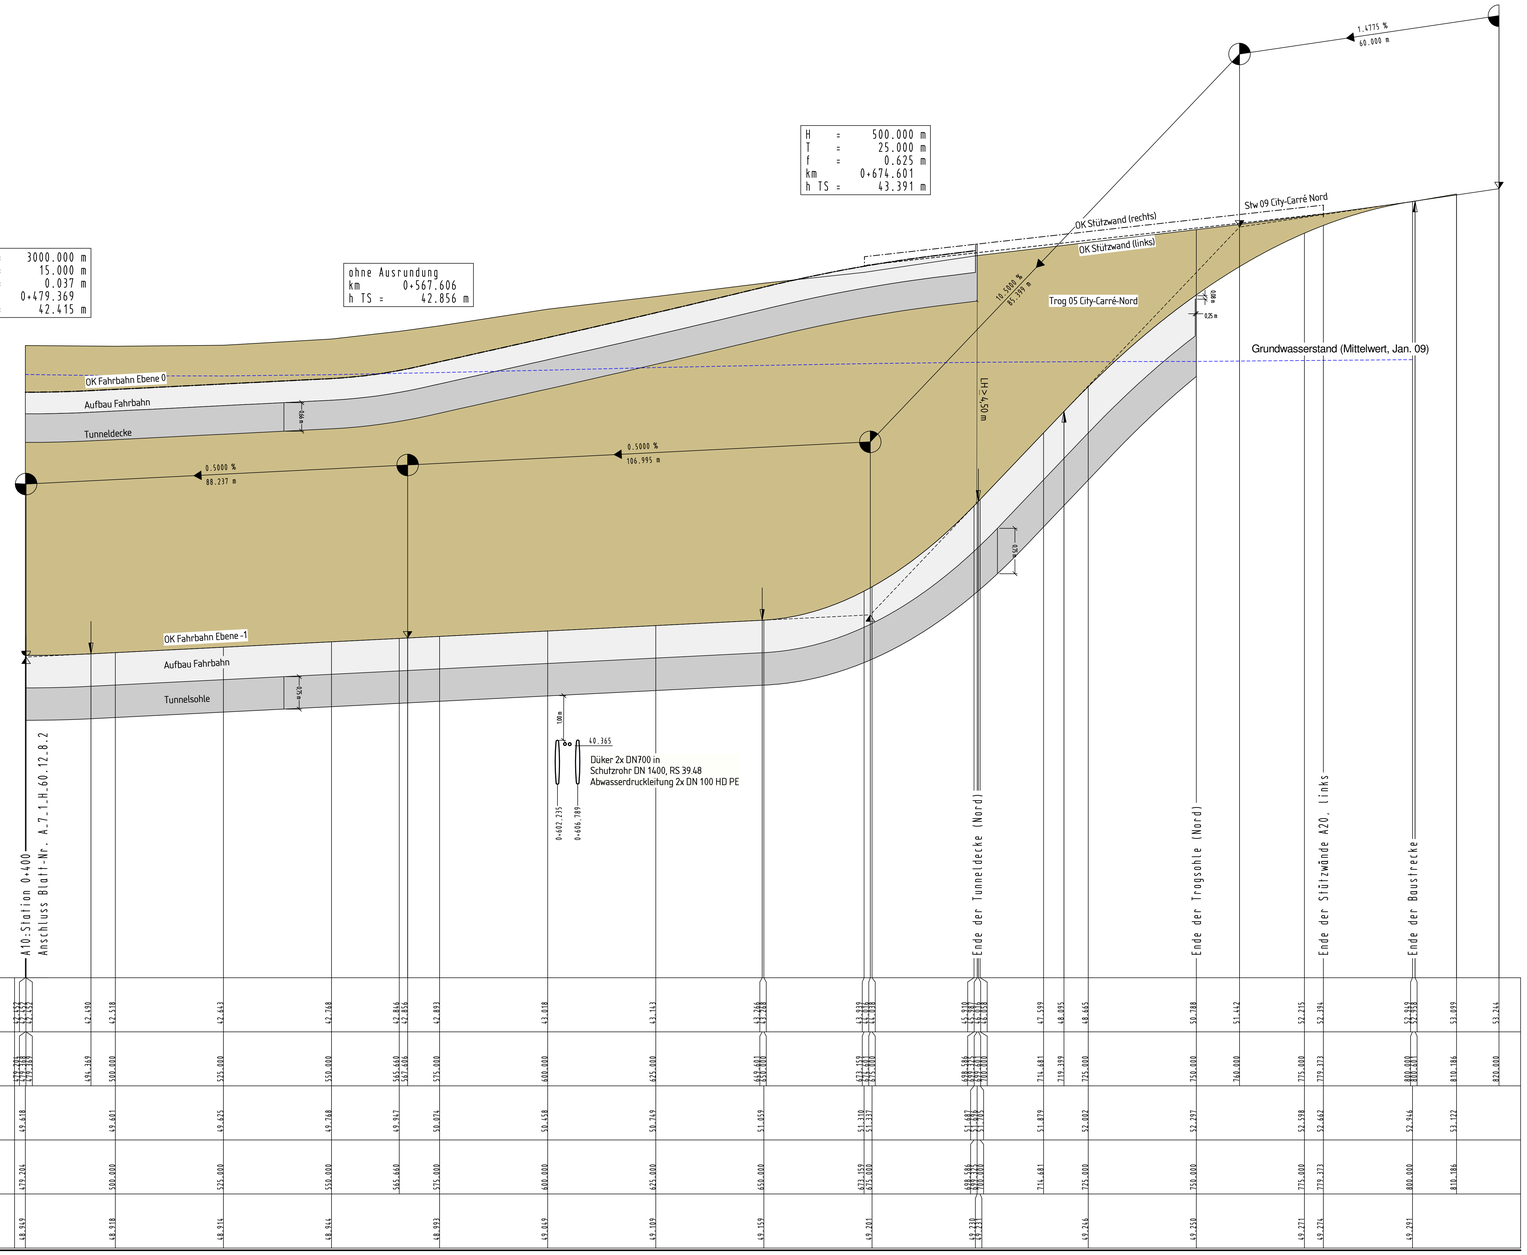

DHHN92 35.000 m

| | | |