


**Schutzrohr  
PE100 SDR11  
da 710x64,5**

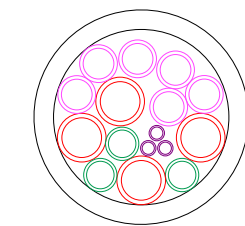


Schutzrohre (PE100-SDR11)  
- 4 x 160x14,6  
- 6 x 110x10,0  
- 3 x 110x10,0  
- 1 x EVMR 3x50x4,6

Belegung der Schutzrohre  
- SWM-El1 = 4 x 160x14,6  
- SWM-FM = 1 x EVMR 3x50x4,6  
- Telekom = 6 x 110x10,0  
- LSA = 1x10 1x8 SR Telekom  
- MVB = 3 x 110x10,0

**Süden  
(Start)**

15.000 (NHN)

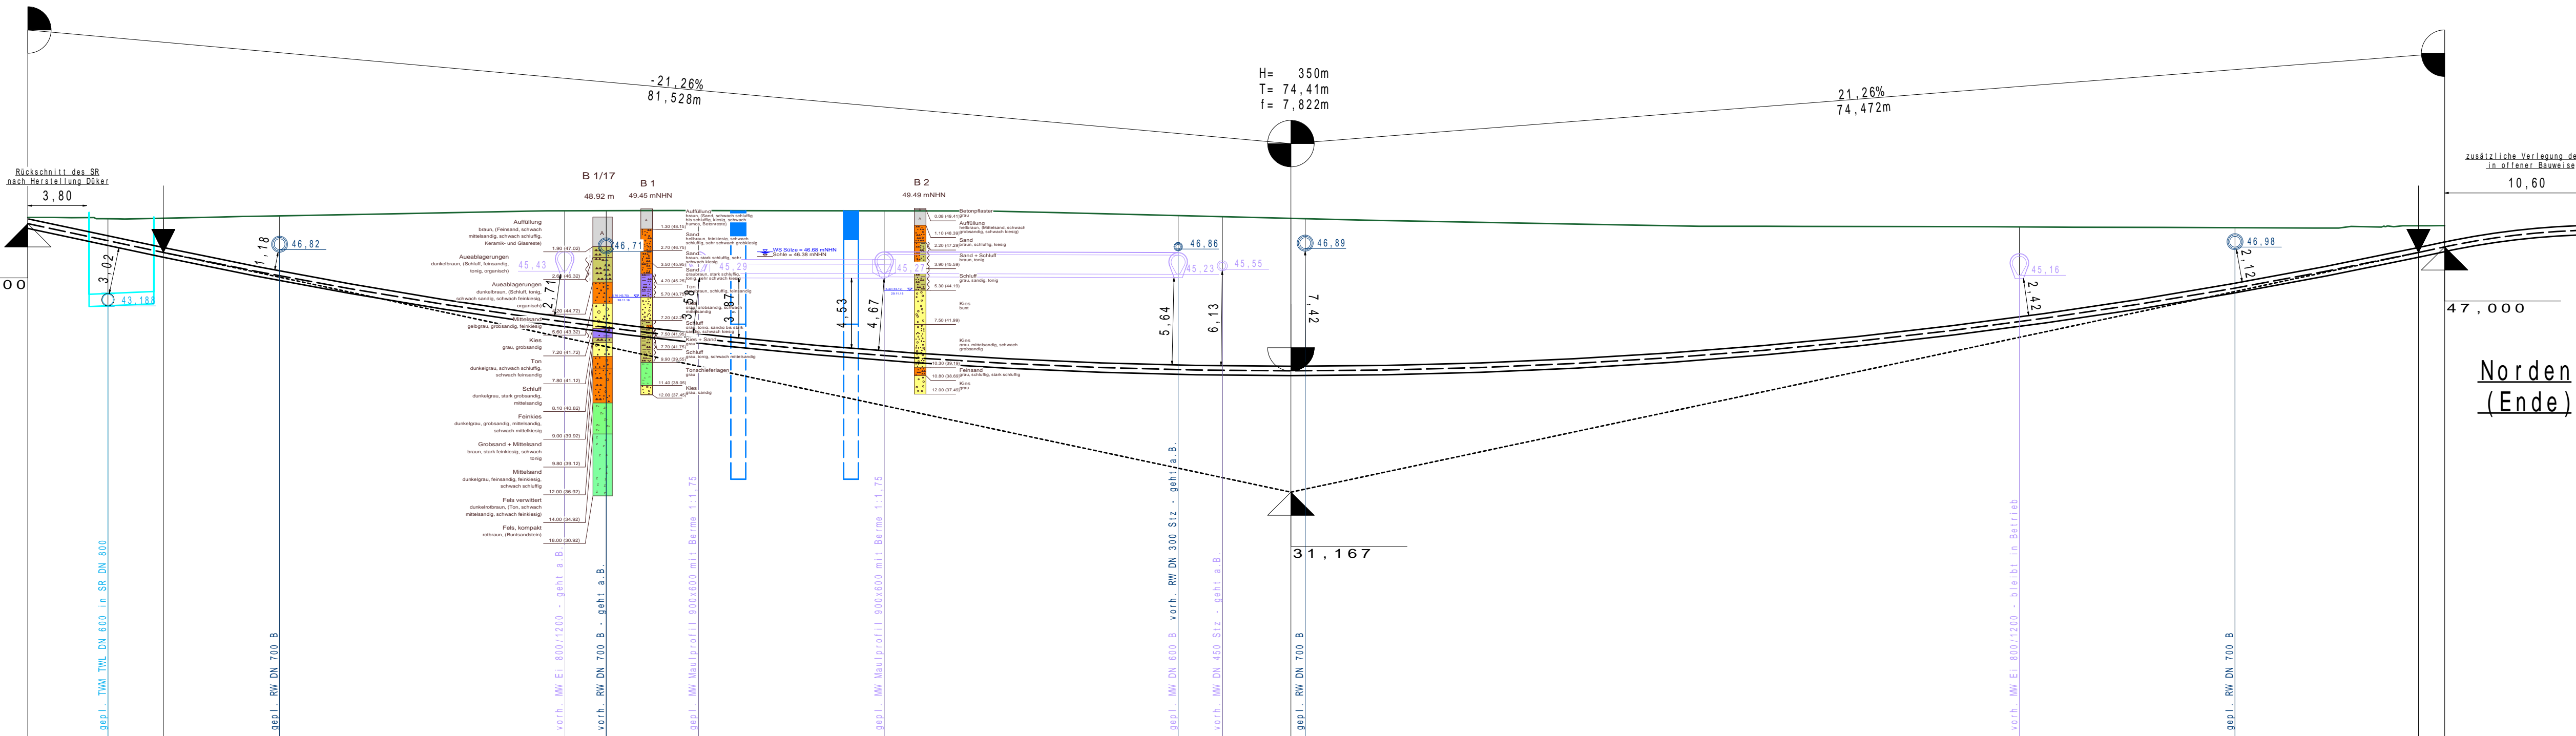

**Norden  
(Ende)**

	0,000	5,170	8,744	16,250	34,650	37,330	43,270	55,270	74,250	77,100	81,528	82,450	128,550	142,470	154,311	156,000
Gradiente Achse Bohrtrasse	0,000	5,170	8,744	16,250	34,650	37,330	43,270	55,270	74,250	77,100	81,528	82,450	128,550	142,470	154,311	156,000
vorh. Gelände	0,000	5,170	8,744	16,250	34,650	37,330	43,270	55,270	74,250	77,100	81,528	82,450	128,550	142,470	154,311	156,000
Höhendifferenz Achse Bohrtrasse - vorh. Trasse	0,000	-1,408	-2,205	-3,895	-7,184	-7,542	-8,252	-9,346	-9,950	-9,930	-9,851	-9,828	-6,120	-3,903	-1,719	-1,366

Planungsgrundlage: Vermessung Liegenschaftskarte	LH Magdeburg, FB - Vermessung und Baurecht vom Oktober 2017 L'VermGeo LSA [A18/1-10159/09] Stand 07/2019	Höhenstatus NHN 1992 Lagestatus LS 150
--	--	---

Fachplaner: Strassenbau Tiefbau Nils Bohr-Strasse 1 39106 Magdeburg	Ingenieurbüro LANGE & JÜRRIES Strassenbau Tiefbau Nils Bohr-Strasse 1 39106 Magdeburg	Datum 19.11.2019	Zeichen W. Graviat
		Datum 19.11.2019	Zeichen K. Jürries

Entwurfs- verfasser:	Nr. 1 Gleisanlagen Straßenbahn Ingenieurbüro Buschmann GmbH Harnackstraße 7 39104 Magdeburg	Nr. 2 Strassenverkehrsanlage Ingenieurbüro LANGE & JÜRRIES Strassenbau Tiefbau Nils Bohr-Strasse 1 39106 Magdeburg	Datum 19.11.2019	Zeichen D. Buschmann
			Datum 19.11.2019	Zeichen K. Jürries

3			
2			
1			
Nr.	Art der Änderung	Datum	Zeichen

**PLANFESTSTELLUNGSUNTERLAGEN**

Vorhabenträger: Landeshauptstadt Magdeburg Tiefbauamt An der Steinkuhle 6, 39128 Magdeburg	Plandarstellung: Höhenplan Horizontalbohrspülung Maßstab: 1 : 250 Unterlage / Blatt-Nr.: 6 / 5
---	---

Vorhaben:  
**Umgestaltung der Straßenbahnverkehrsanlagen  
mit Ausbau des Knotenpunktes Alt Salbke / Faulmannstraße in Magdeburg  
Ersatzneubau der Brücke über die Sülze**

aufgestellt: Landeshauptstadt Magdeburg Tiefbauamt	
Magdeburg den:	